




PLANTA DE ARQUITECTURA

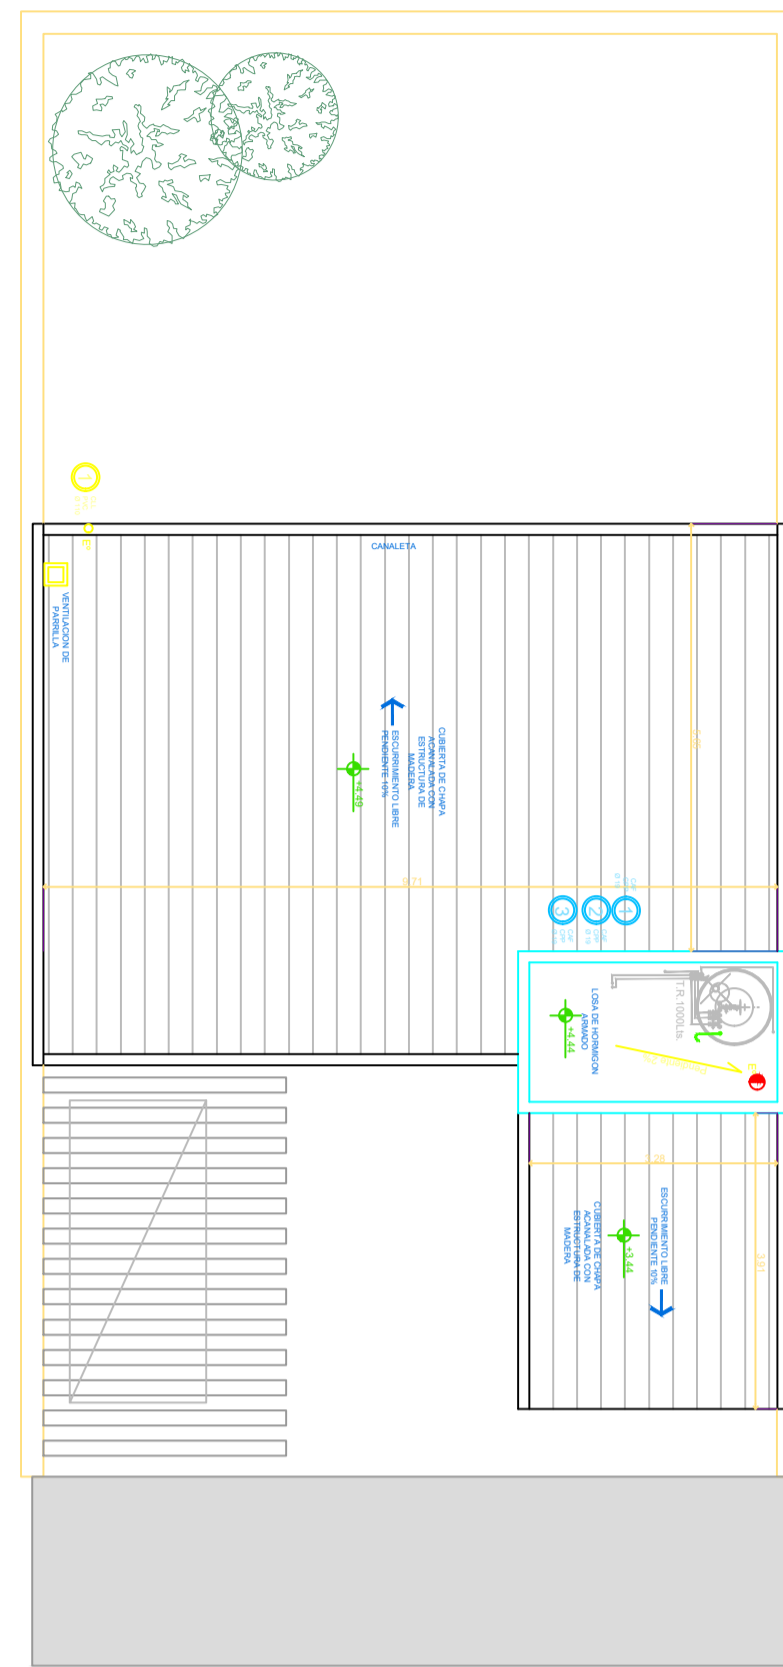


PLANTA DE TECHOS

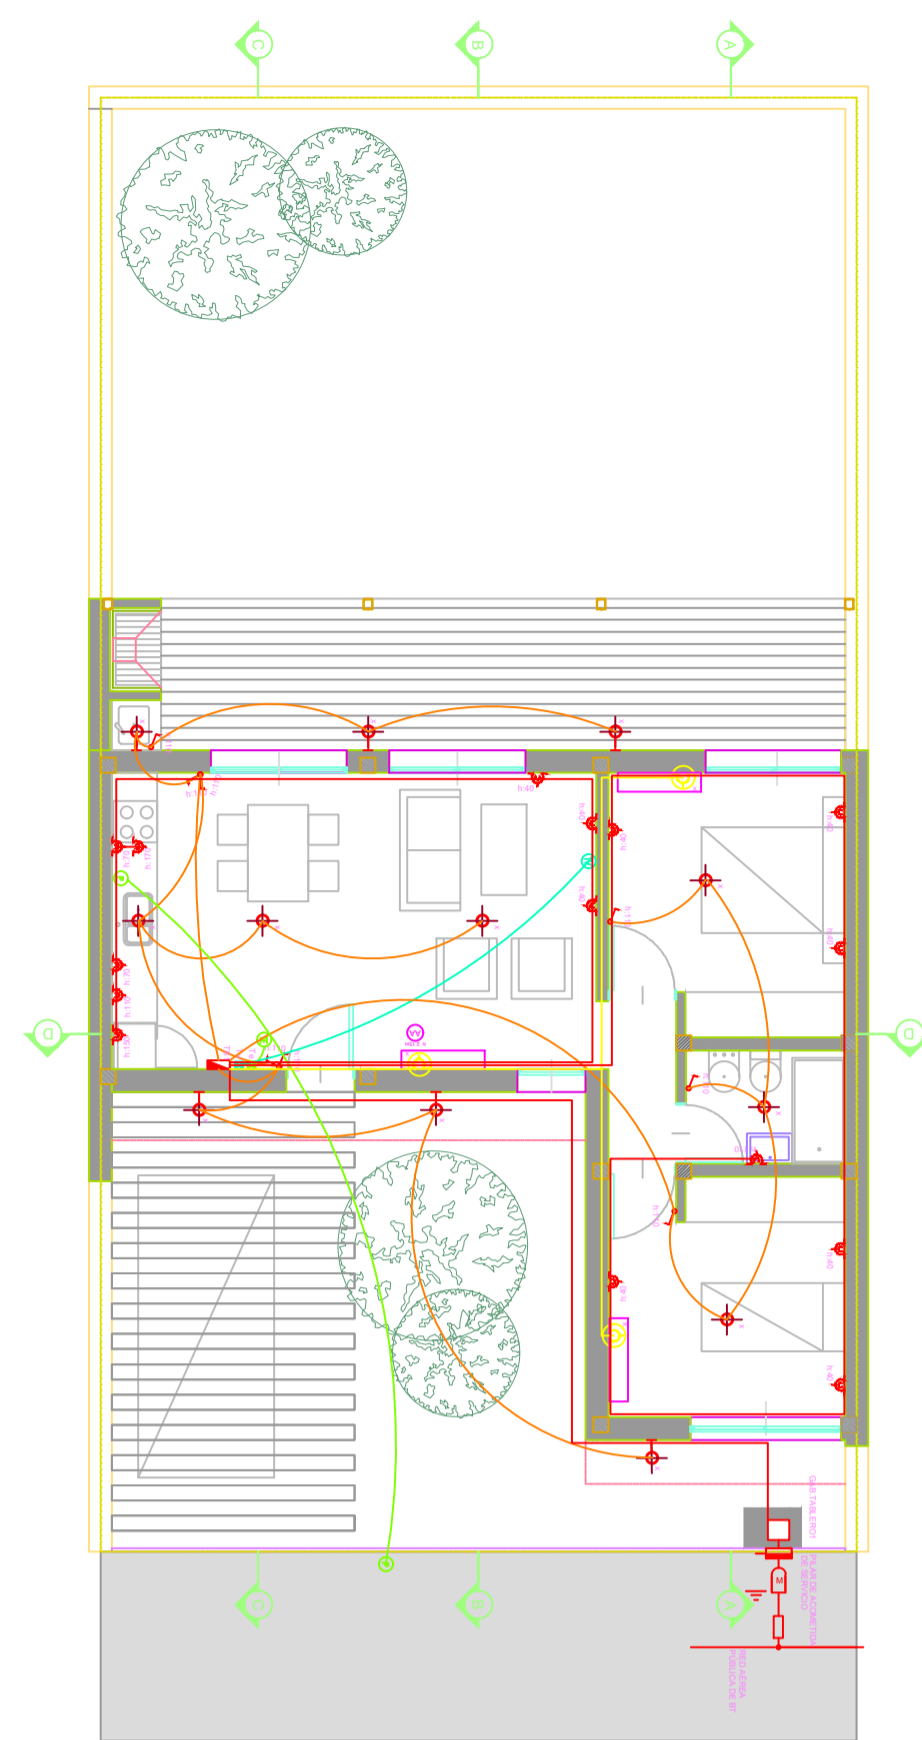


INSTALACION ELECTRICA

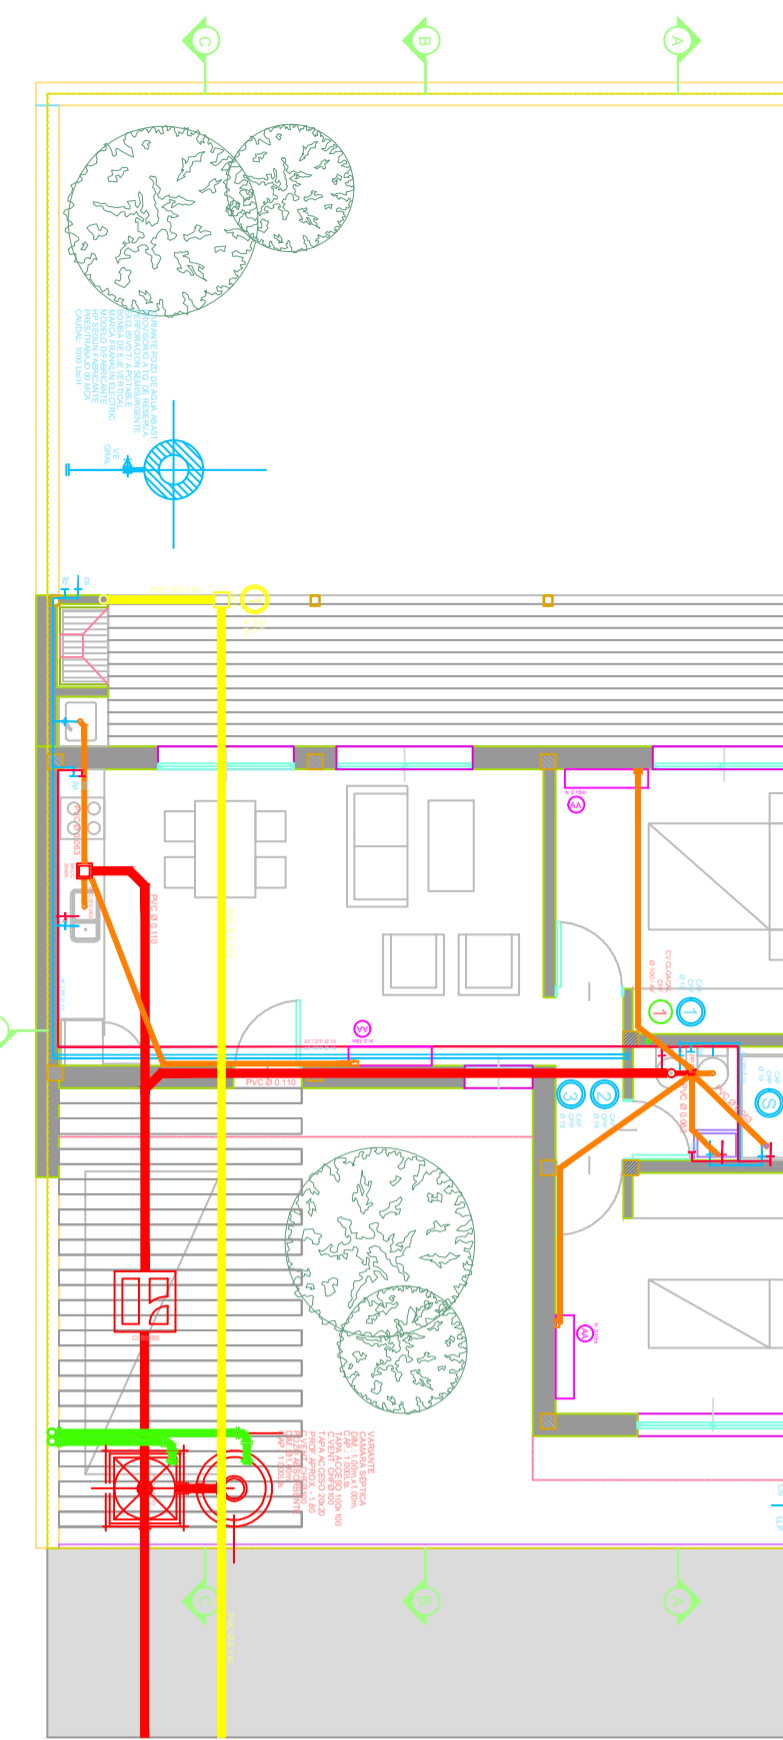


INSTALACION SANITARIAS

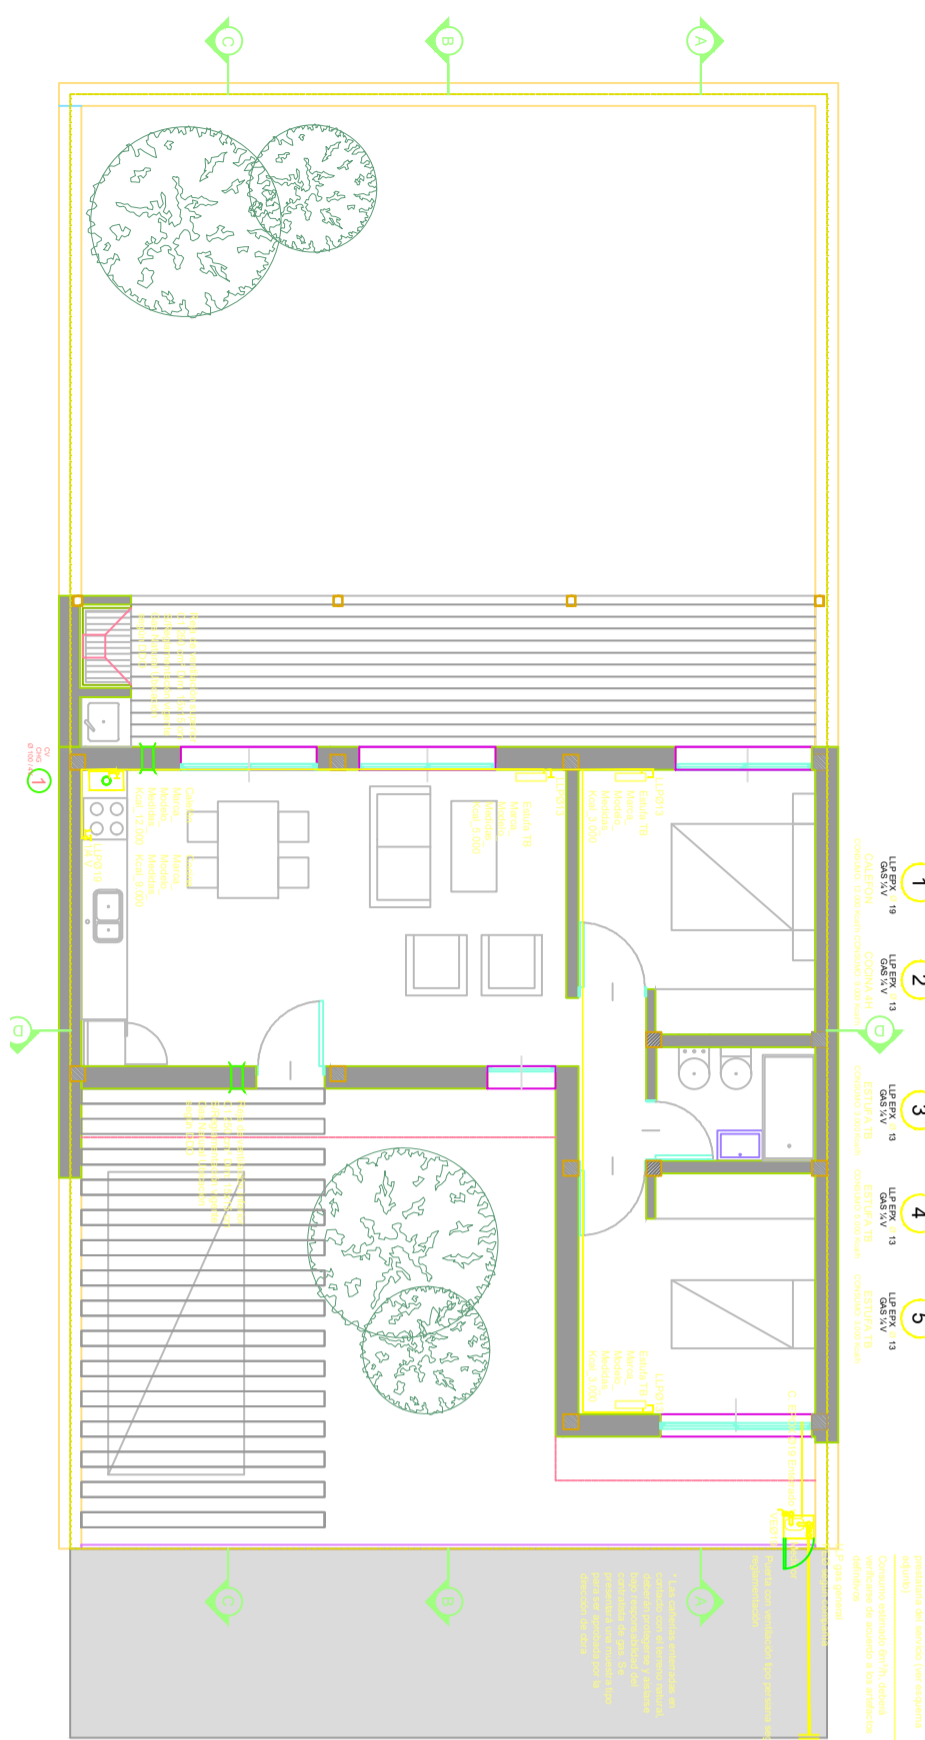


INSTALACION DE GAS

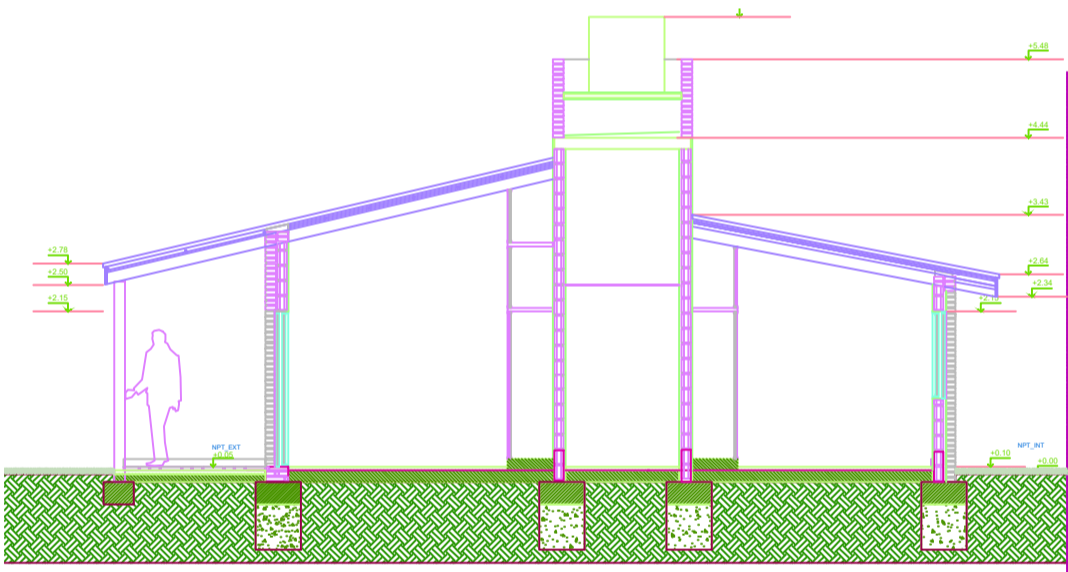

CORTE A-A

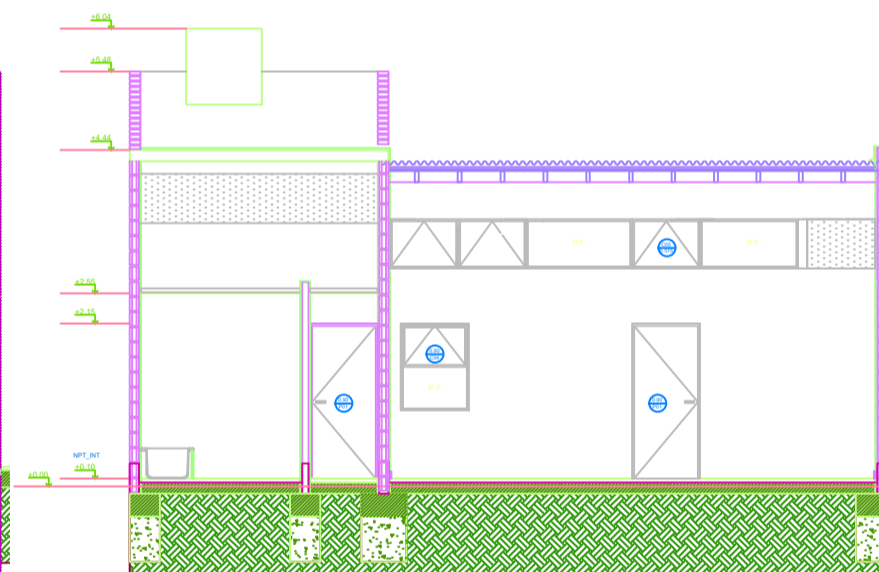

CORTE D-D

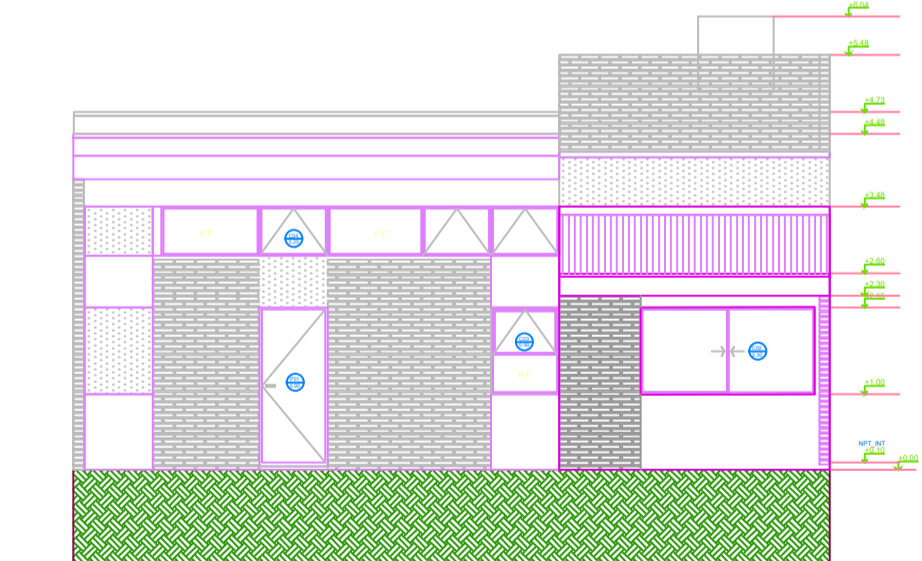

CORTE-VISTA

FACHADA



BALANCE DE ILUMINACION Y VENTILACION

LOCALES	N°	DESTINO	ÁREA	ILUMINACION			VENTILACION			OBSERVACIONES
				m2	COEF.	NEC.	PROY.	COEF.	NEC.	
01		COCINA-COMEDOR	15.98	20%	3.19	3.70	5%	0.79	1.85	CUMPLE ART. 4.6.6.1
02		LIVING	13.00	20%	2.60	4.70	5%	0.65	2.35	CUMPLE ART. 4.6.6.1
03		DORMITORIO 1	13.63	20%	2.72	3.70	5%	0.68	1.85	CUMPLE ART. 4.6.6.1
04		DORMITORIO 2	13.10	20%	2.62	2.65	5%	0.66	1.33	CUMPLE ART. 4.6.6.1
05		BAÑO	5.98	20%	1.19	-	5%	0.30	Forzada	CUMPLE ART. 4.6.6.1
06		GALERIA	20.00							


PLANILLA DE SUPERFICIES

LADOS	X	Y	SUPERFICIES		FOT	FOS
			CUB	S. CUB		
1	4.52	3.54	16.00			
2	4.52	2.88	13.01			
3	3.80	3.59	13.64			
4	3.65	3.59	13.10			
5	1.67	3.59	6.00			
6	2.00	10.00		20.00		
TOTAL CUB.			61.75			
TOTAL SEMICUB.				20.00		

BALANCES DE SUPERFICIES

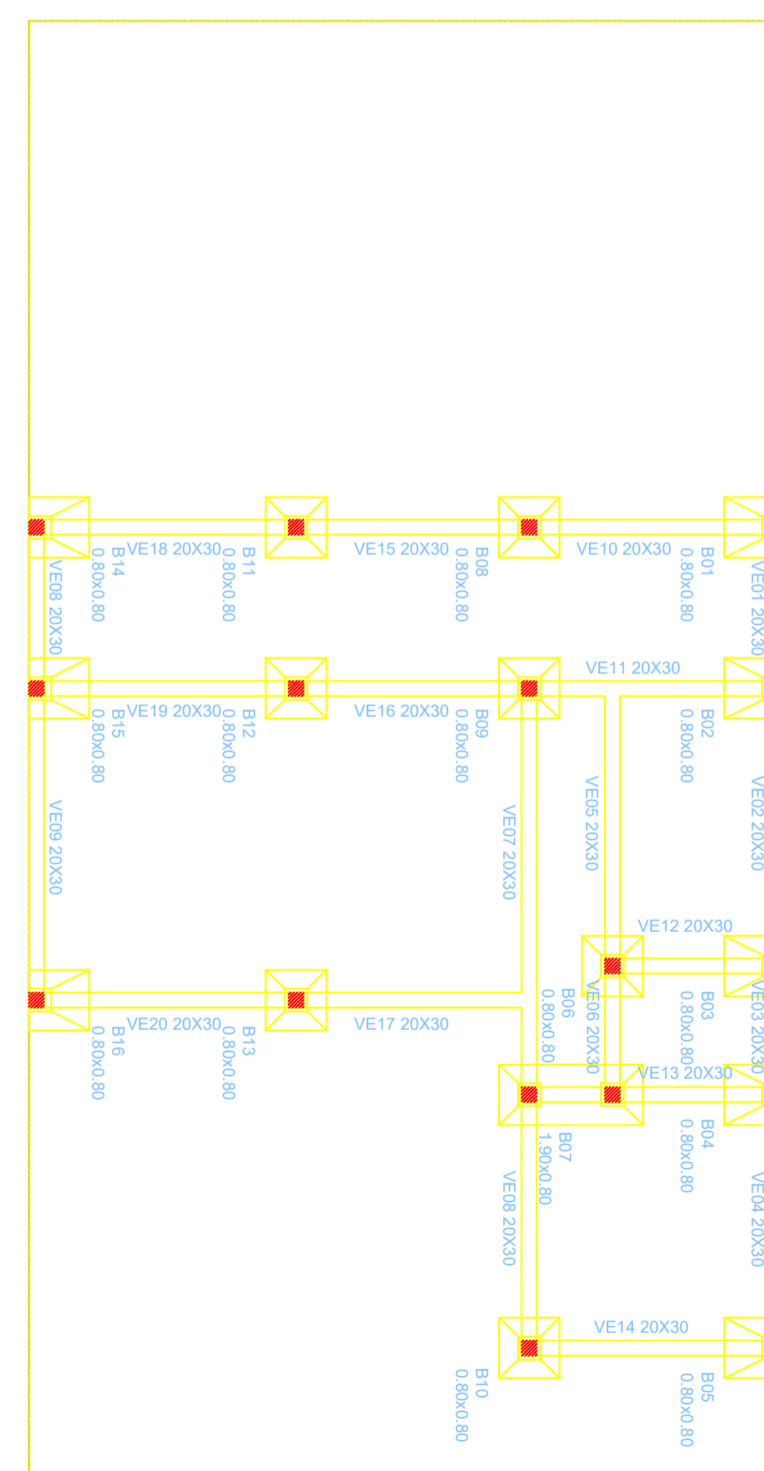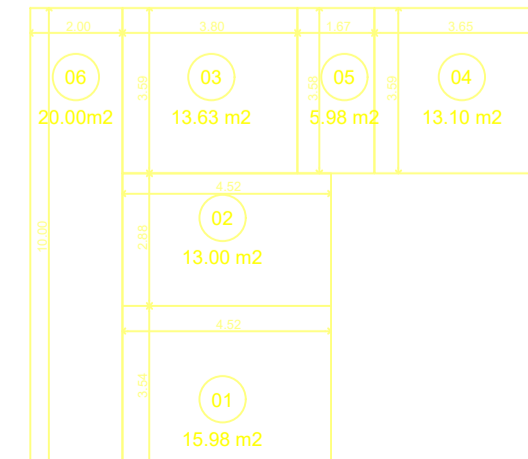

FUNDACIONES

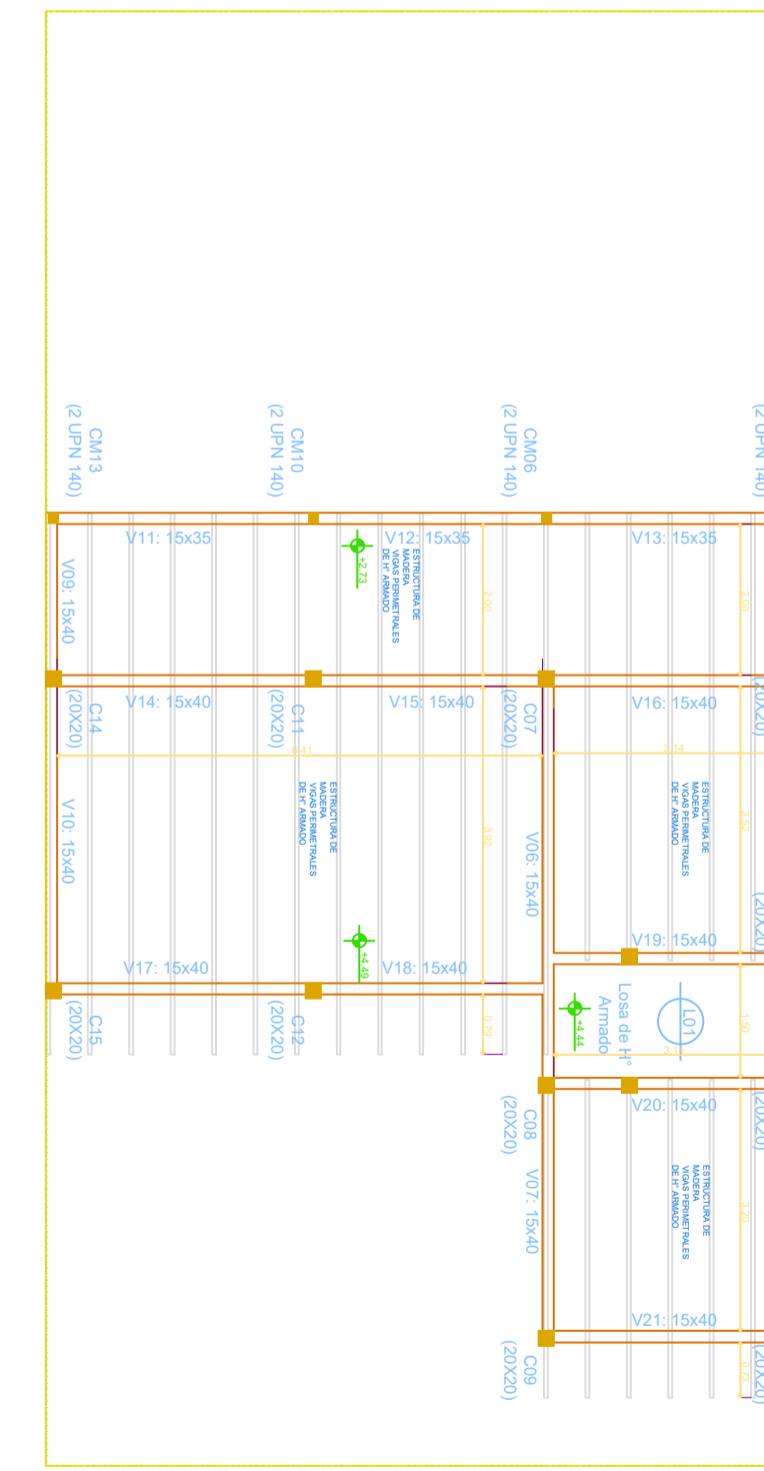

ESTRUCTURA S/ PLANTA BAJA

Expediente Anterior: N°		Partida Municipal: N°	
OBRA: NUEVA DESTINO: VIVIENDA UNIFAMILIAR PROPIEDAD DE:			
CALLE:		ESCALA: 1:100	
LOCALIDAD:			
PARTIDO:			
Lote	Manzana	Servicios Sanitarios	ZONIFICACIÓN
Circuns.	Sección	Agua: Fracción	Cloaca: Parcela
UBICACIÓN			SUPERFICIES:
			TERRENO: M2
			CUBIERTA: M2
			SEMICUB.: M2
			LIBRE: M2
LA APROBACIÓN DE LOS PLANOS NO IMPLICA LA HABILITACIÓN DE LA FINCA Y/O LOCALES			
FIRMA: PROPIETARIO:			FIRMA: PROYECTO
FIRMA: DIRECCIÓN DE OBRA:			FIRMA: DIRECCIÓN DE OBRA
REFERENCIAS A CONSTRUIR			