




PLANTA ARQUITECTURA

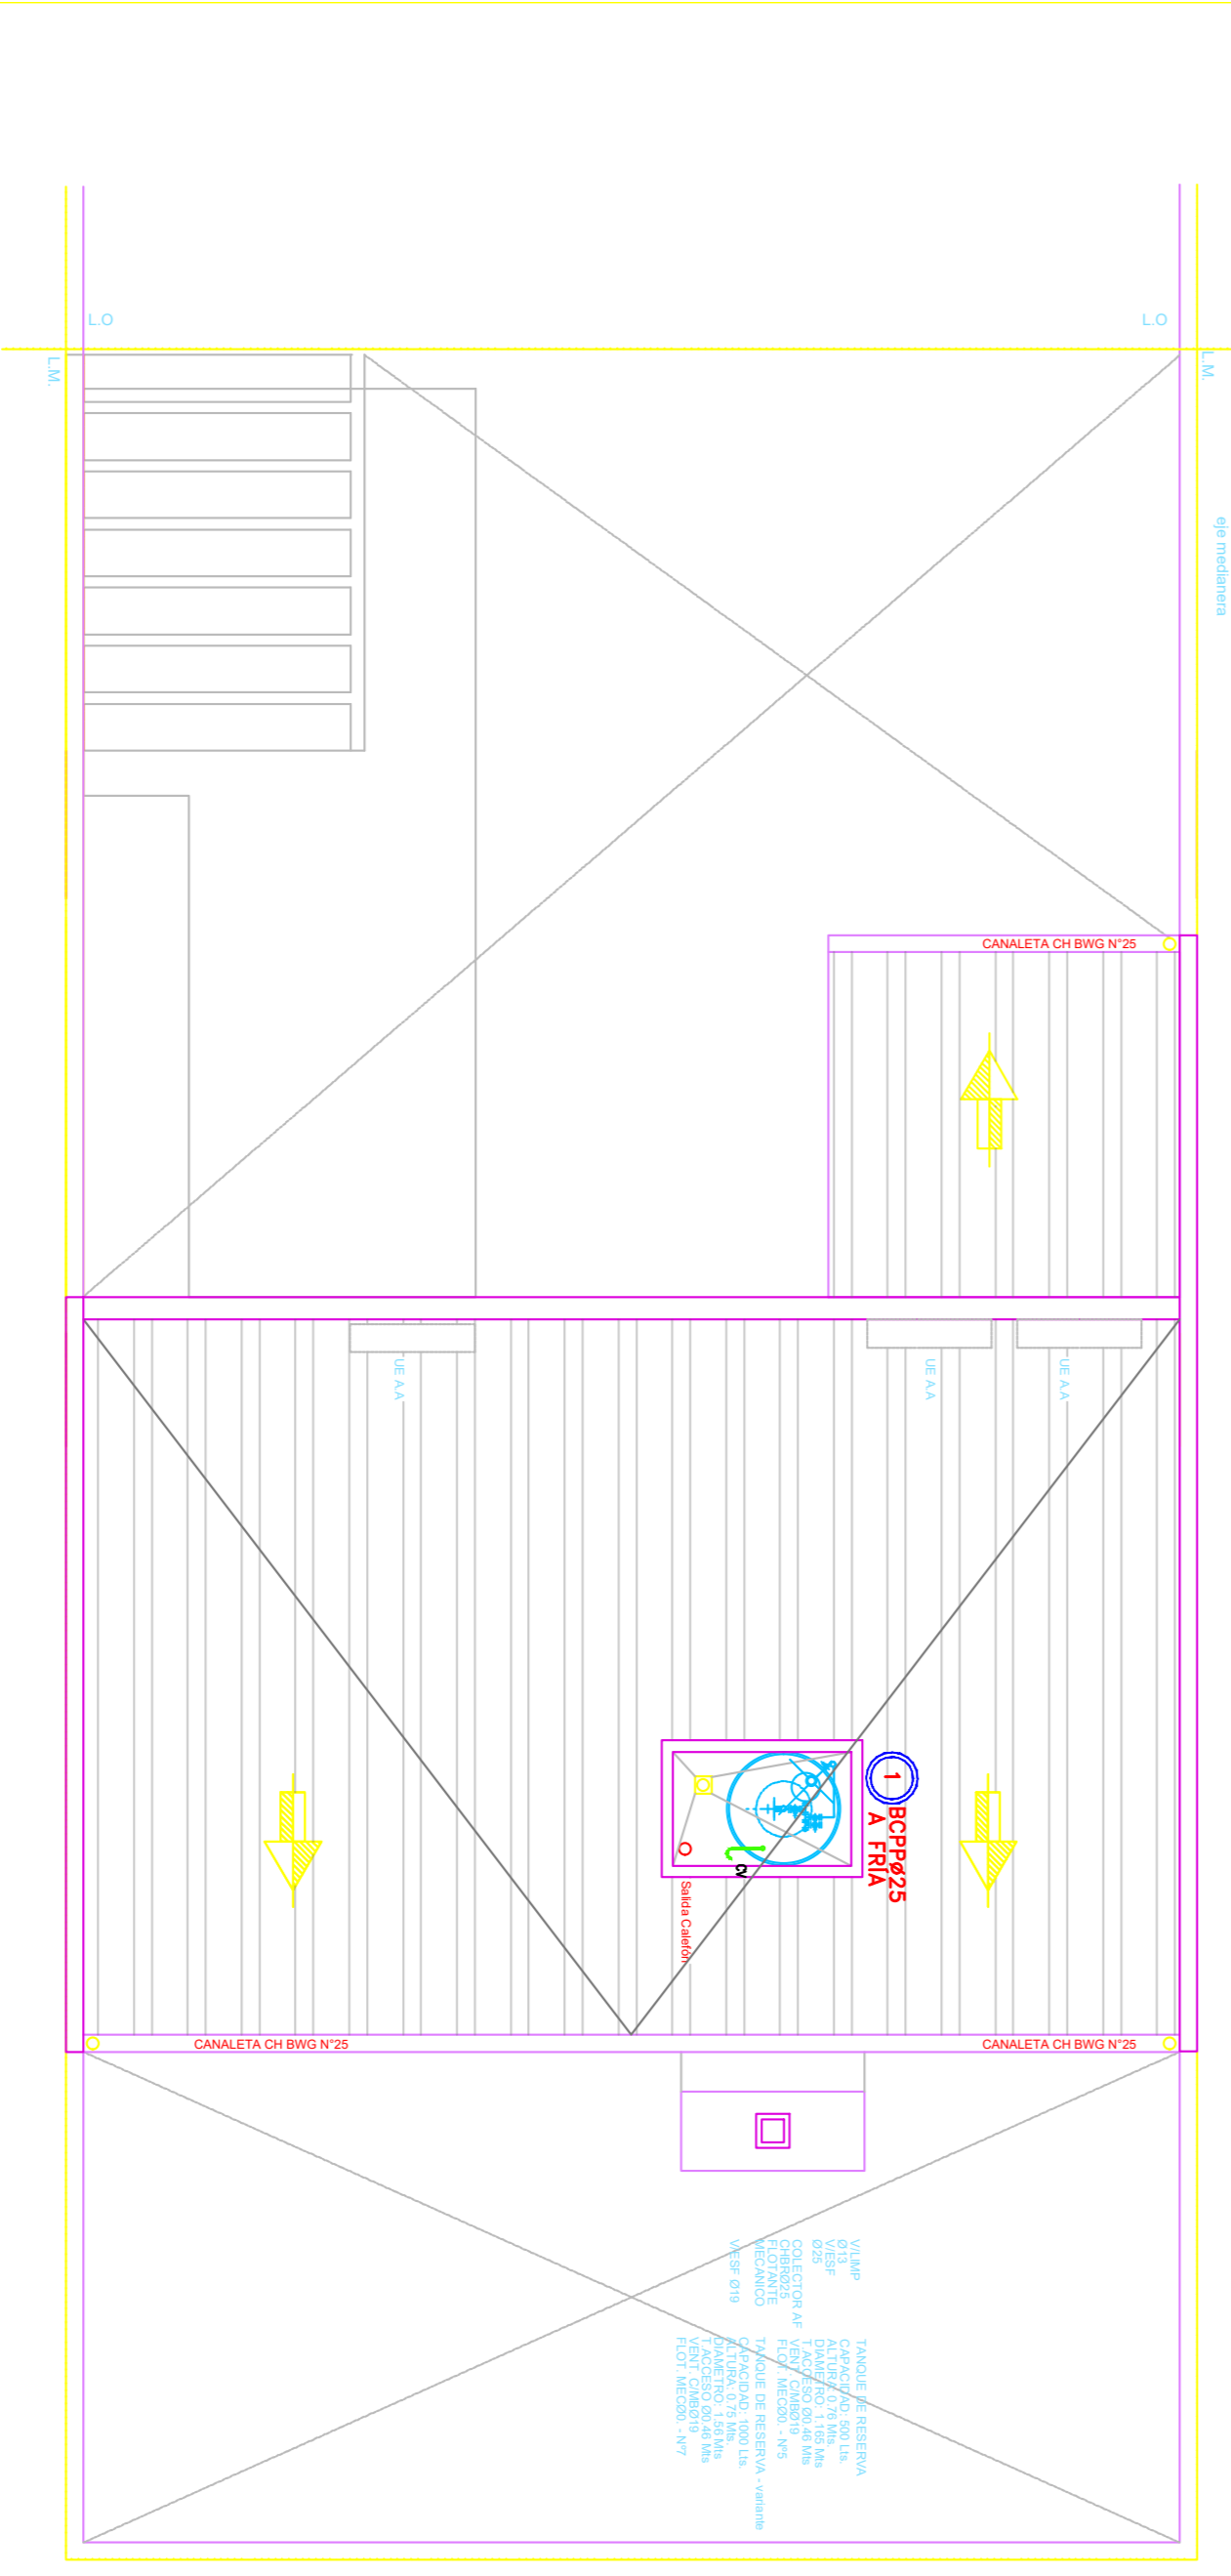


PLANTA DE TECHOS

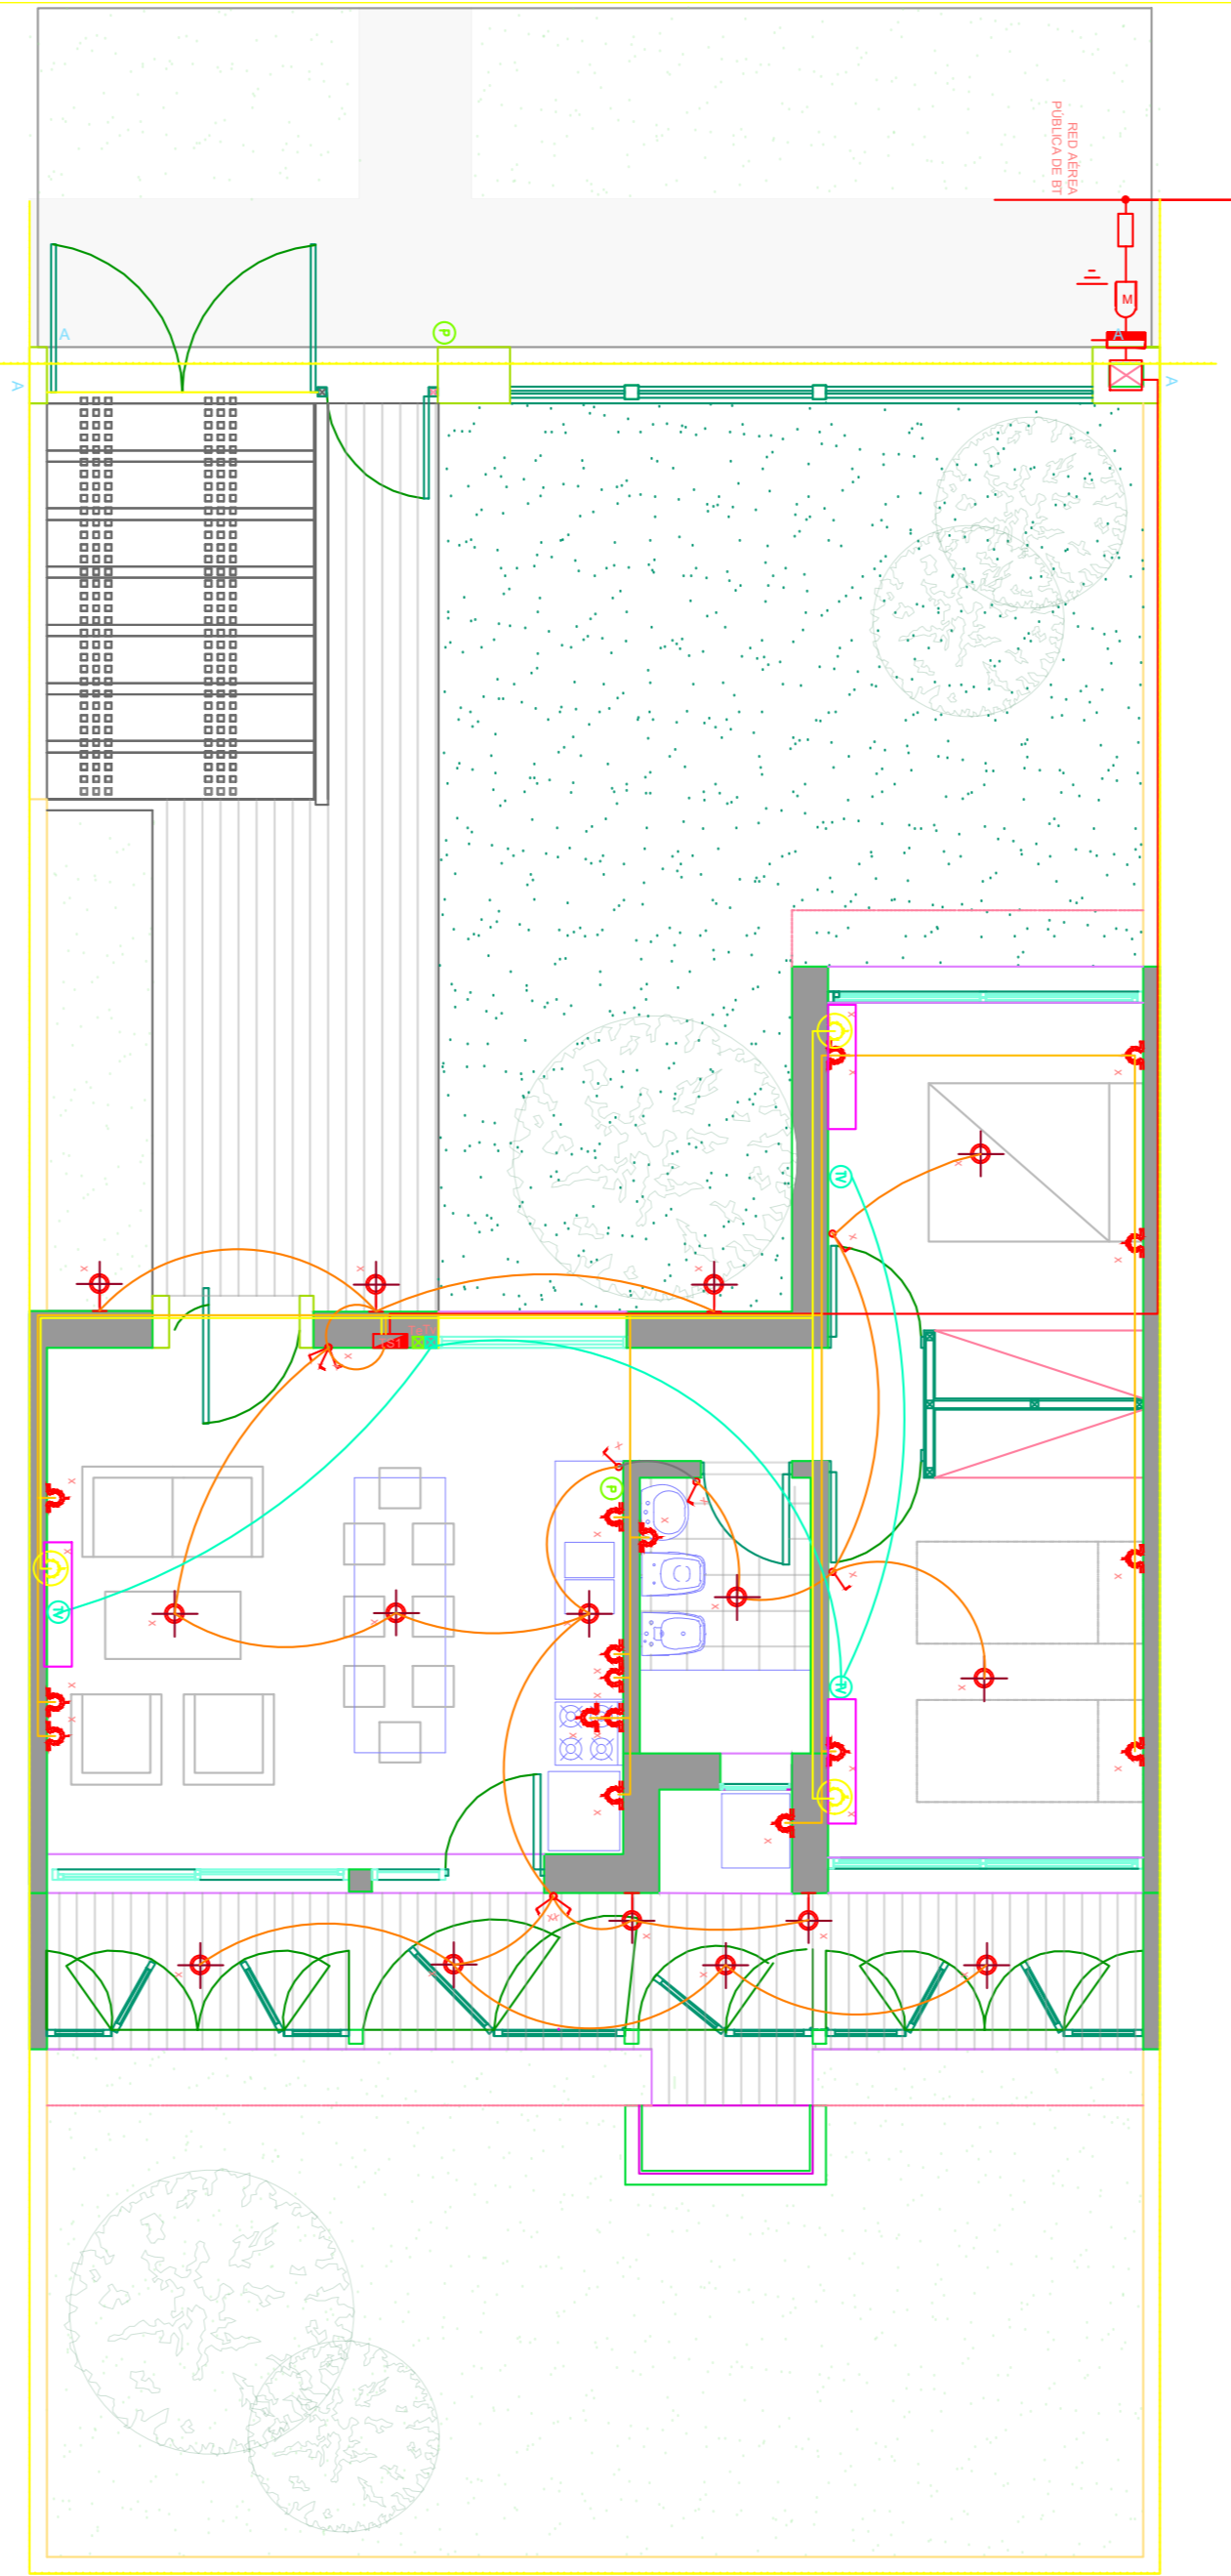

PLANTA DE INSTALACIONES ELECTRICAS

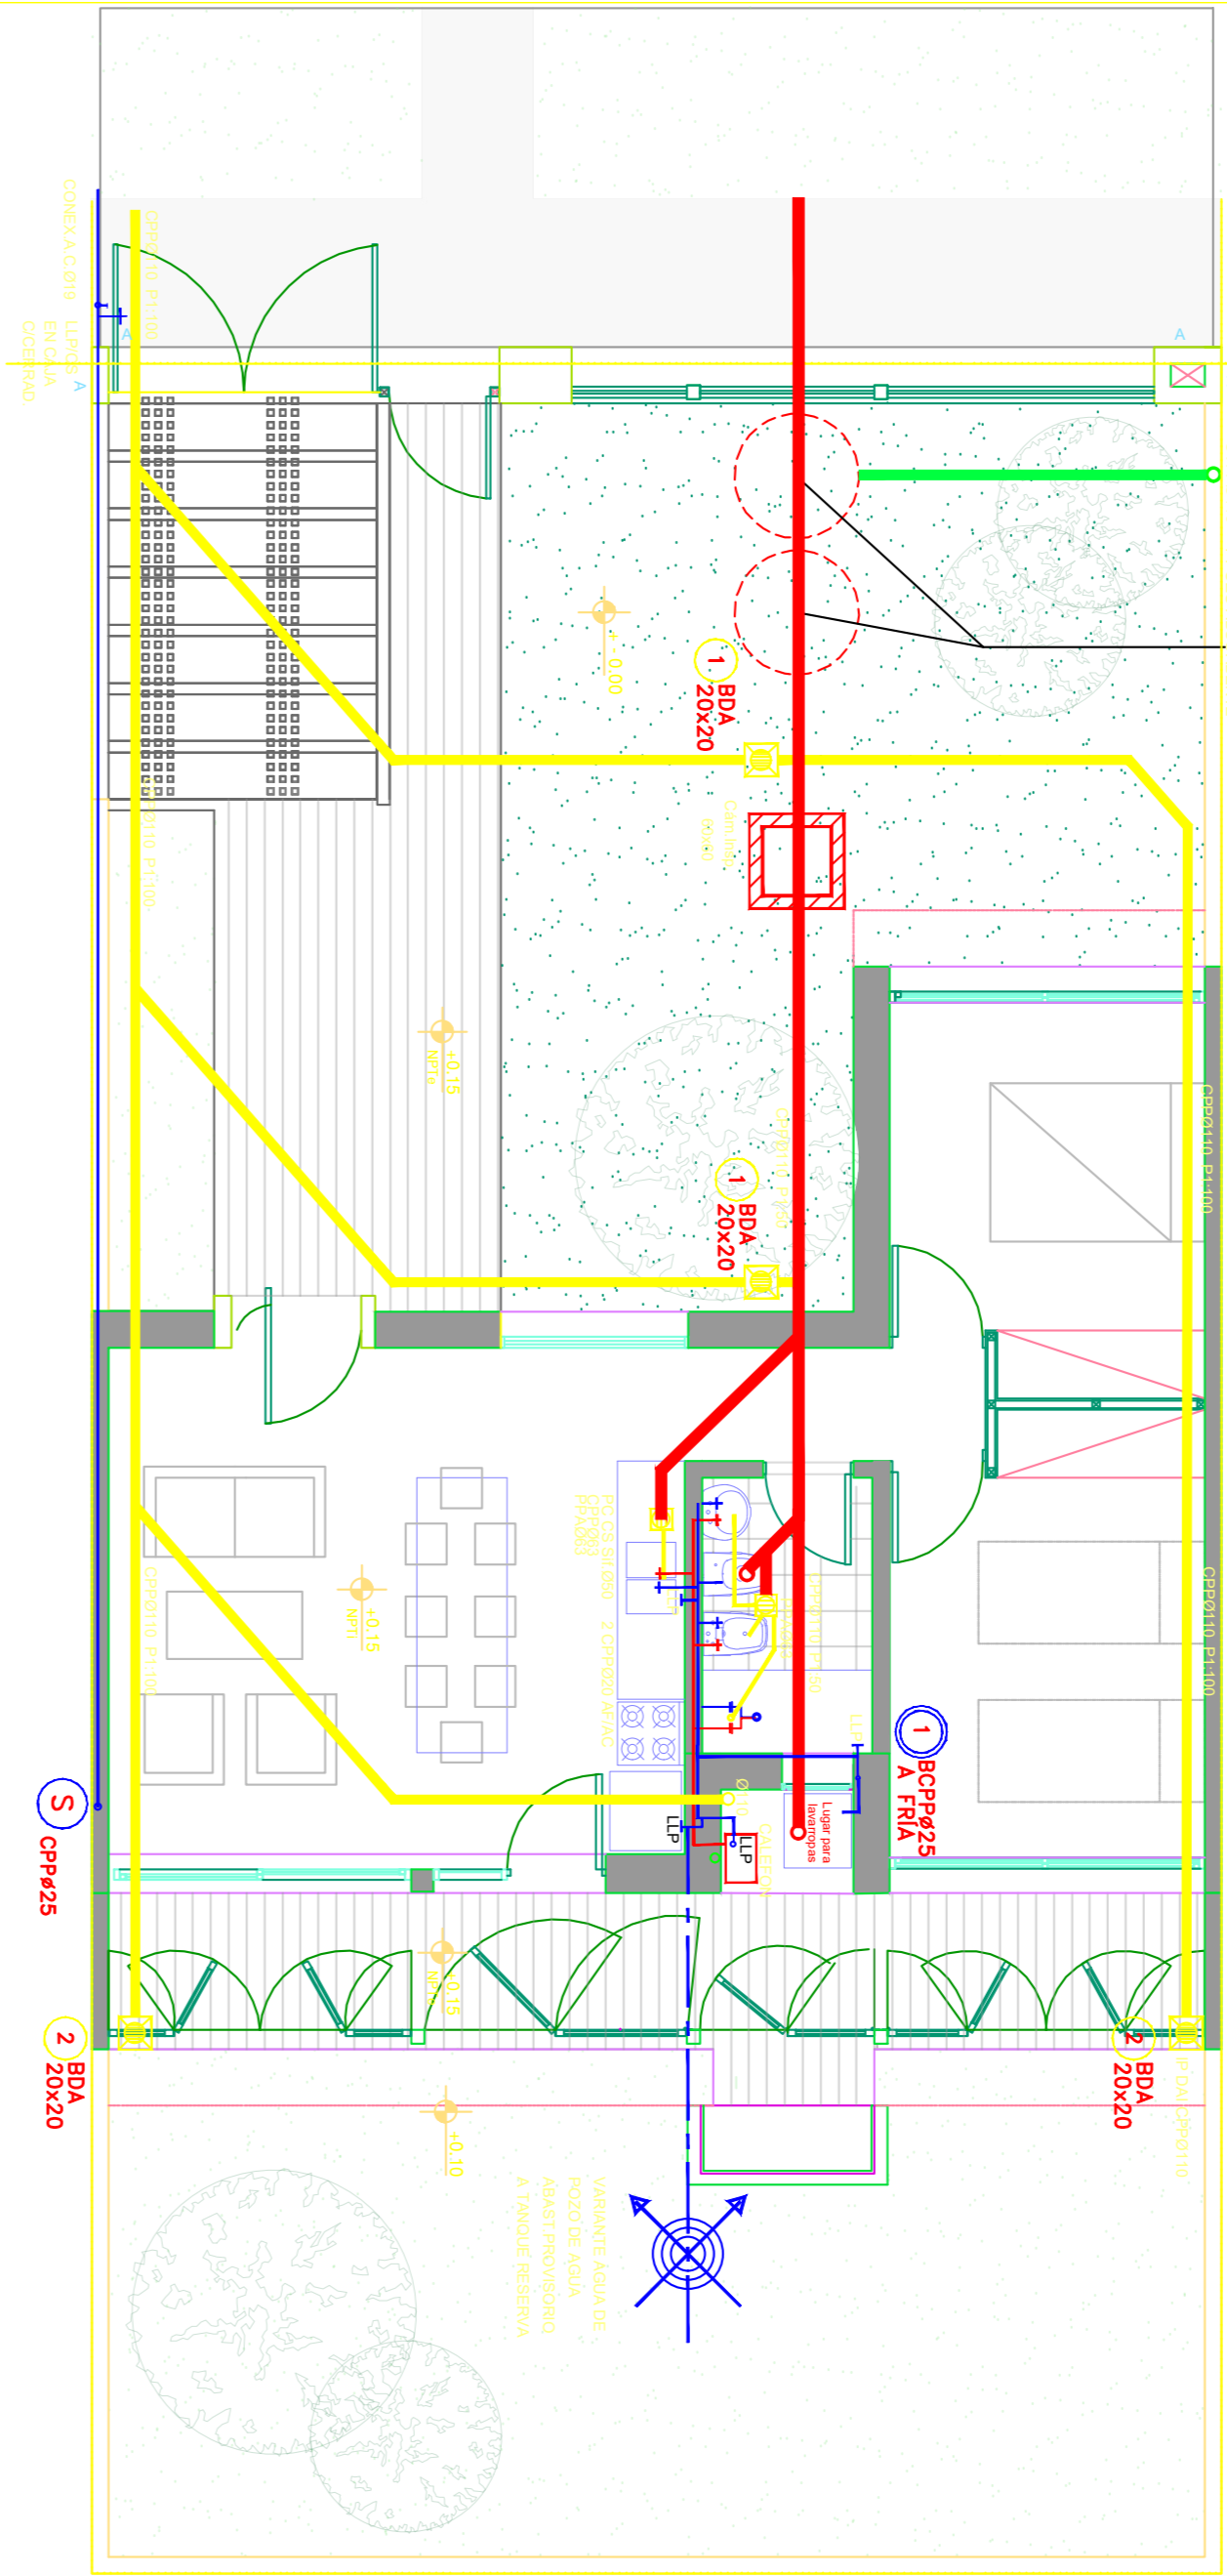


PLANTA DE INSTALACIONES SANITARIAS Y PLUVIALES

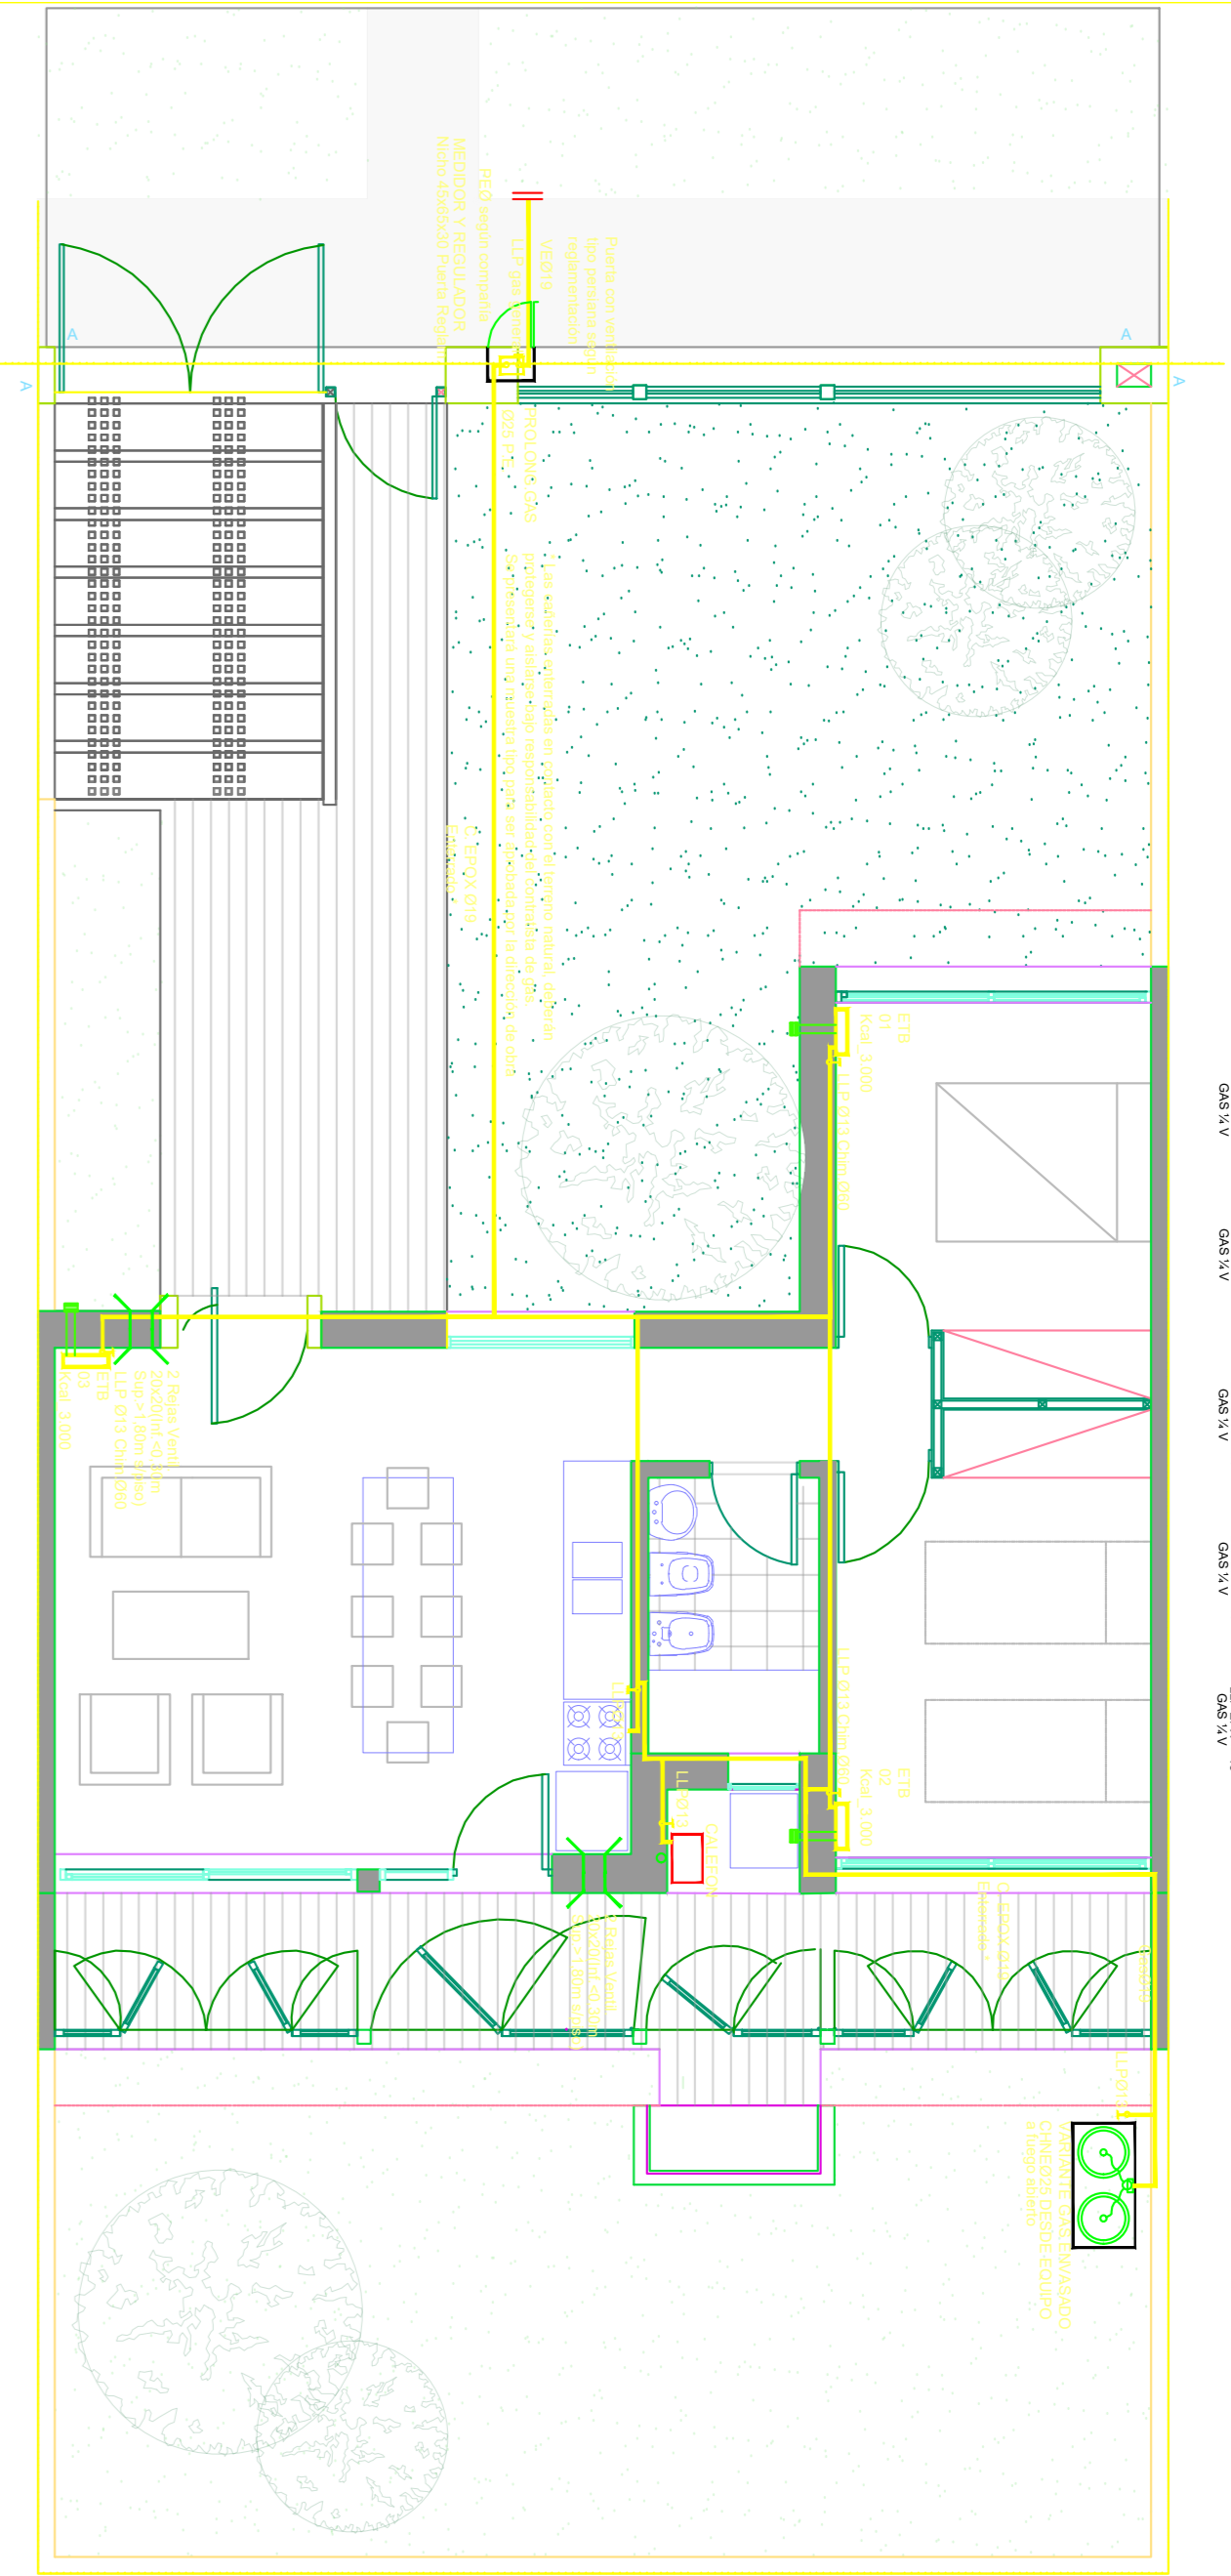


PLANTA DE INSTALACIONES DE GAS


- 1. ALUMINIO
- 2. CEMENTO
- 3. CEMENTO
- 4. CEMENTO
- 5. CEMENTO

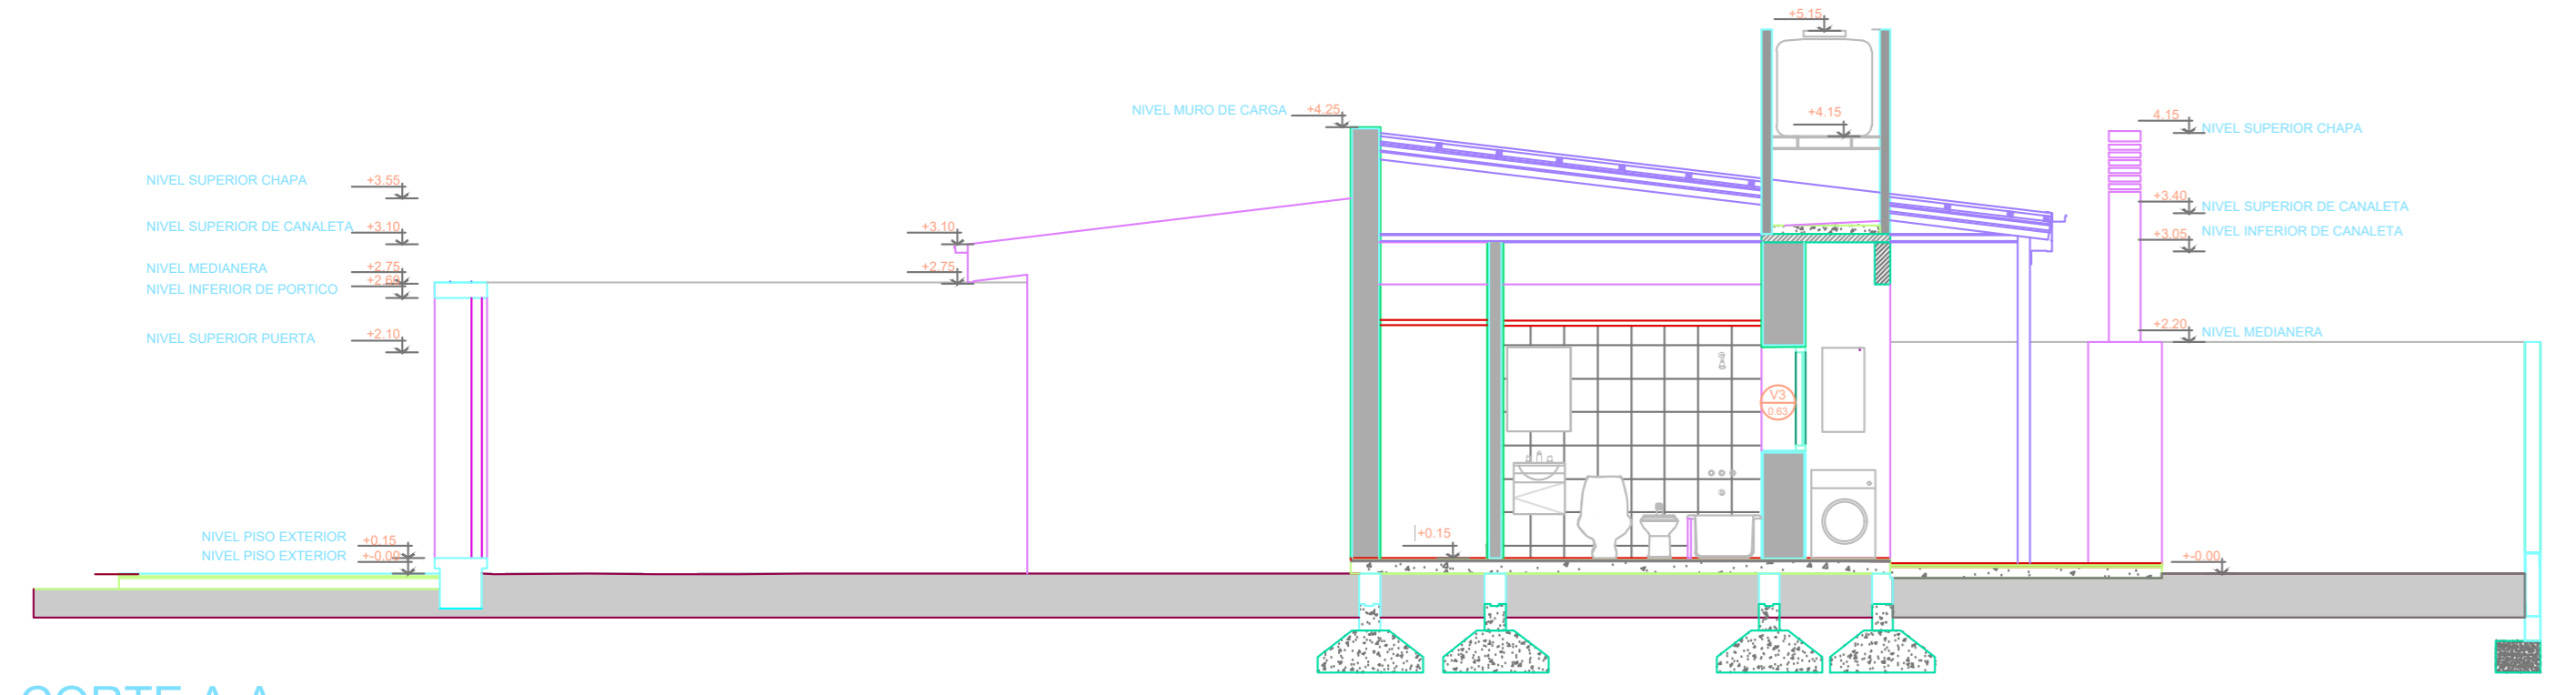


CORTE A-A

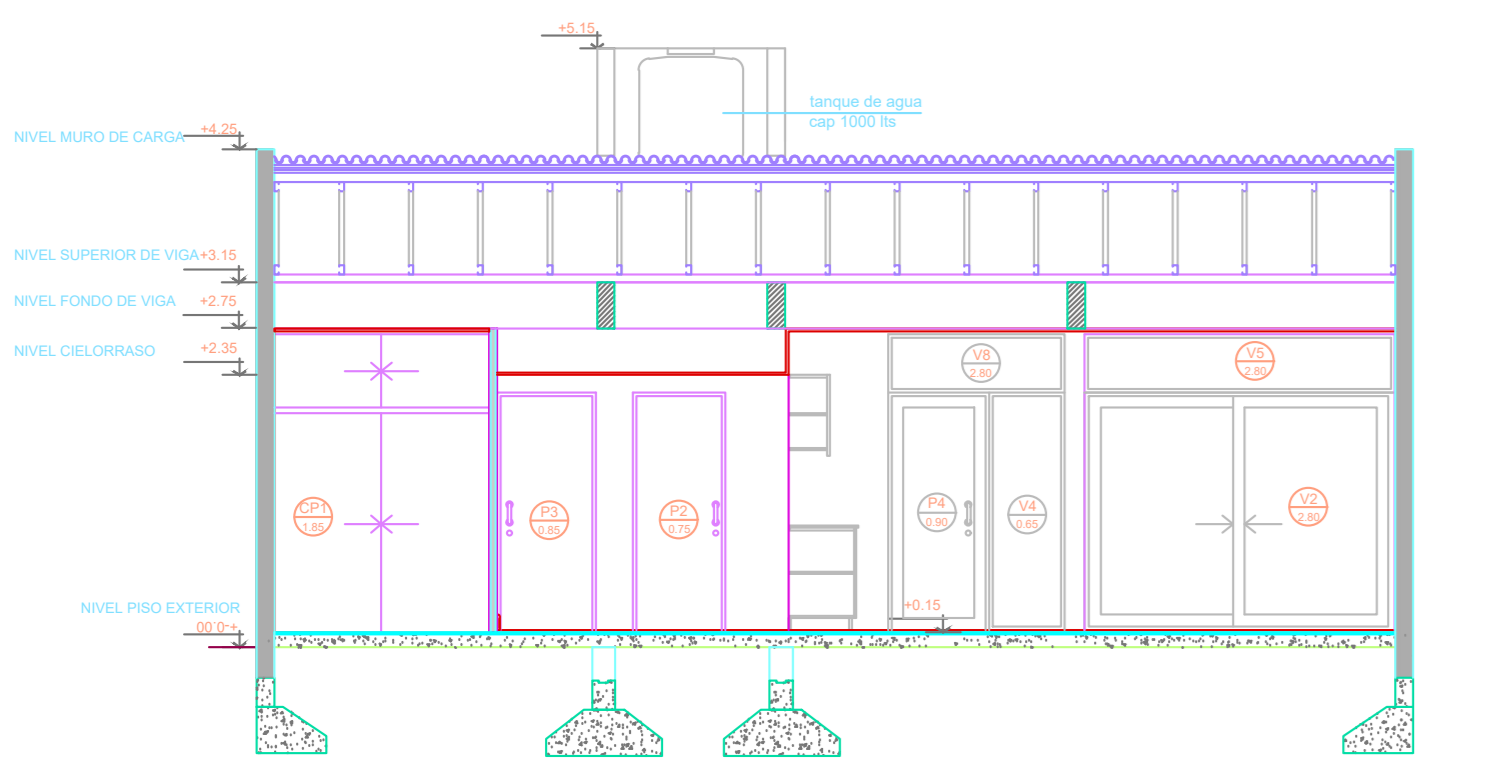


CORTE B-B

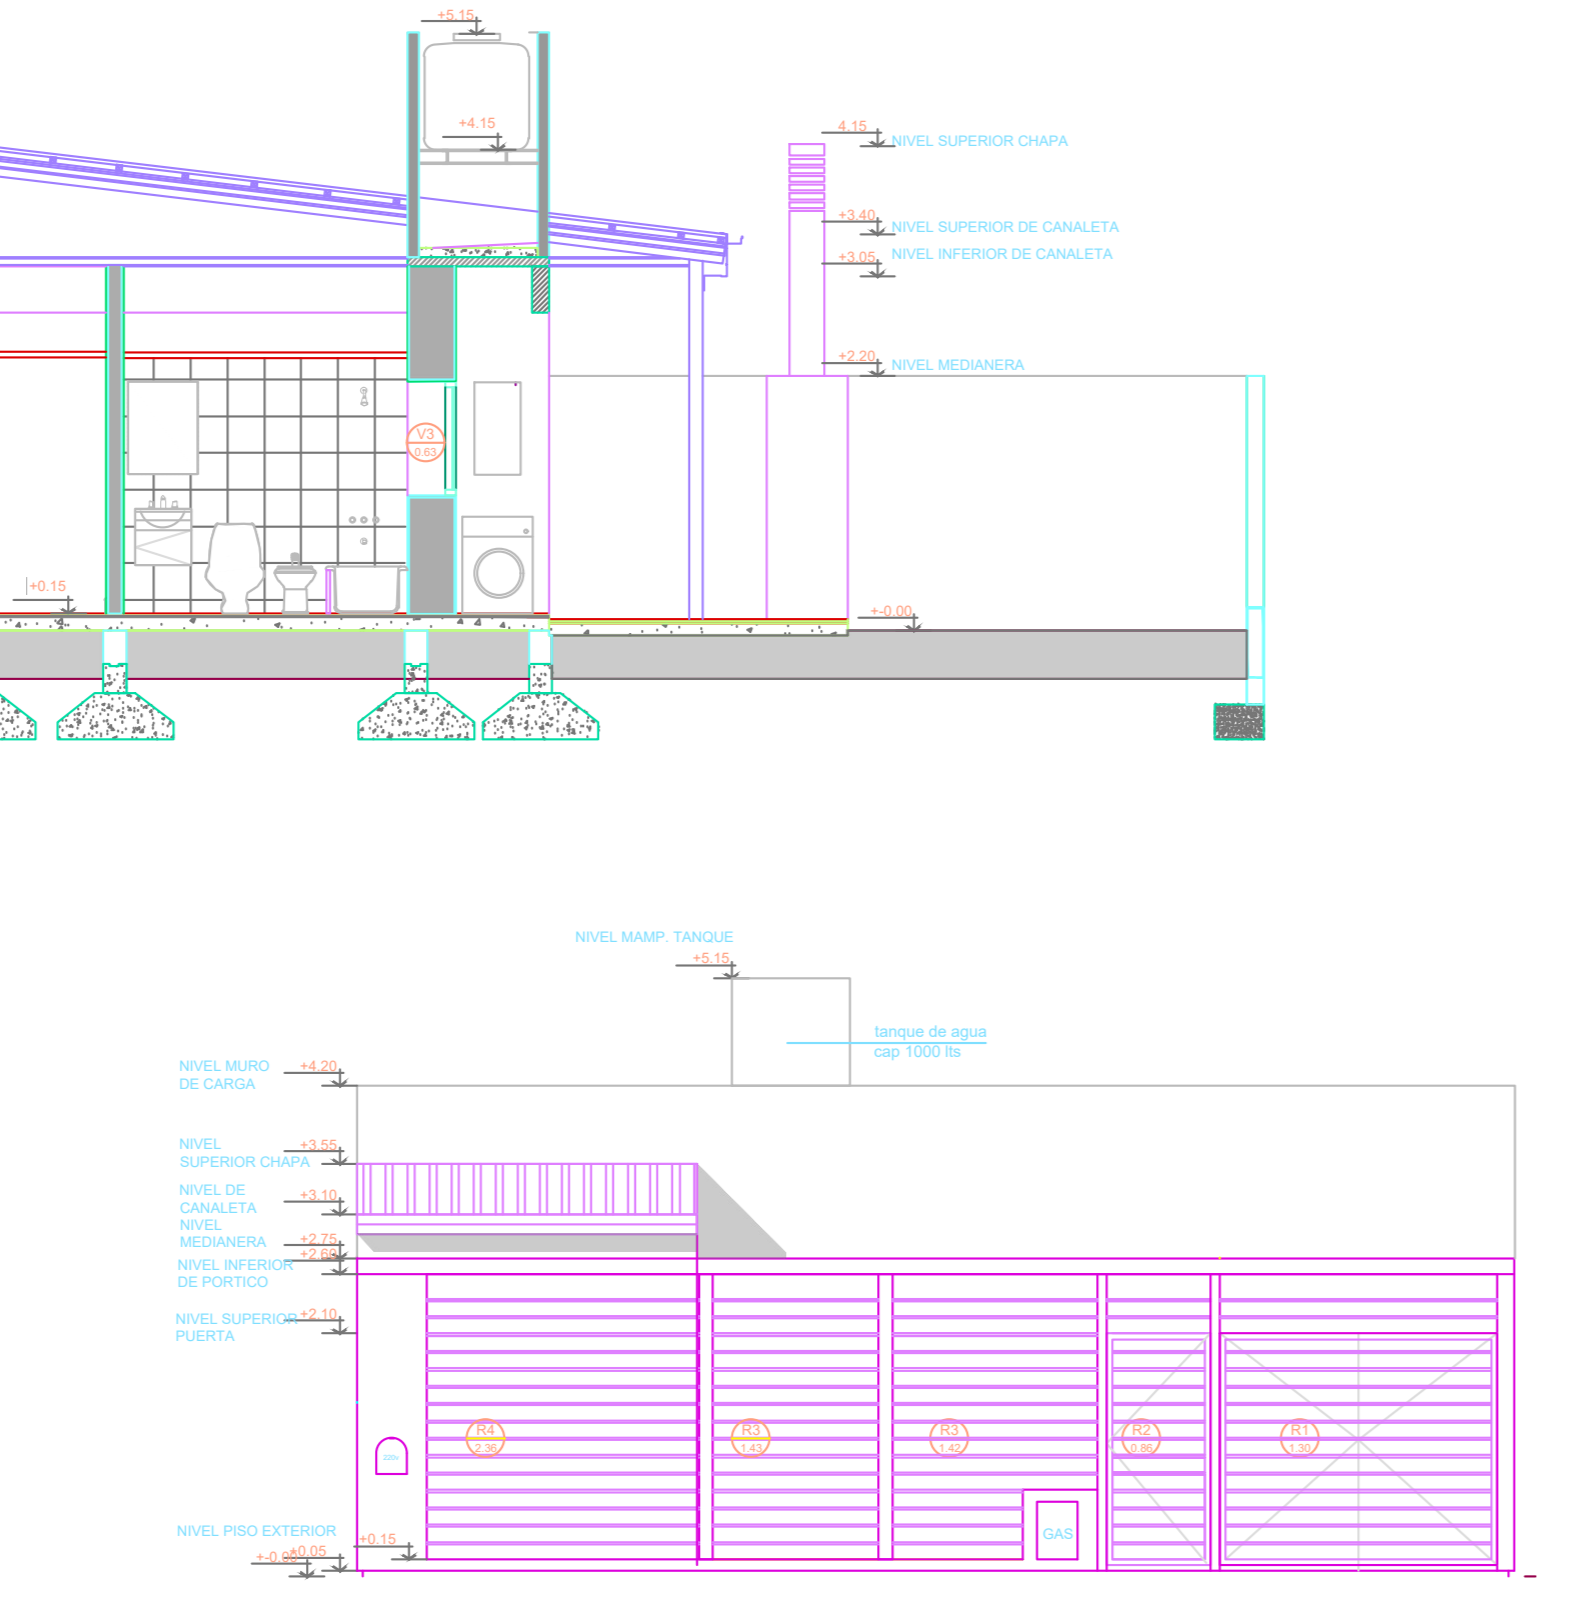


FACHADA INGRESO

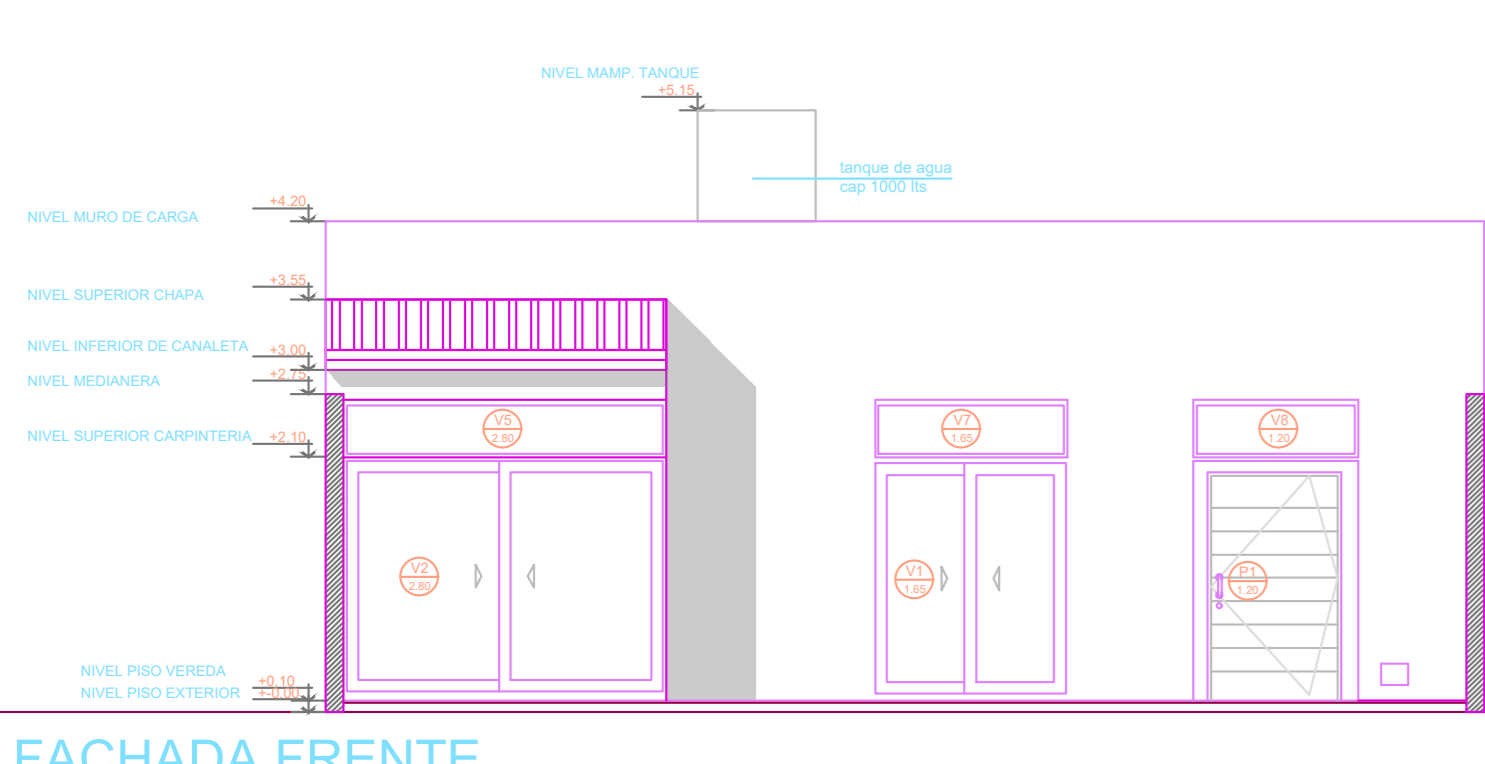


FACHADA FRENTE

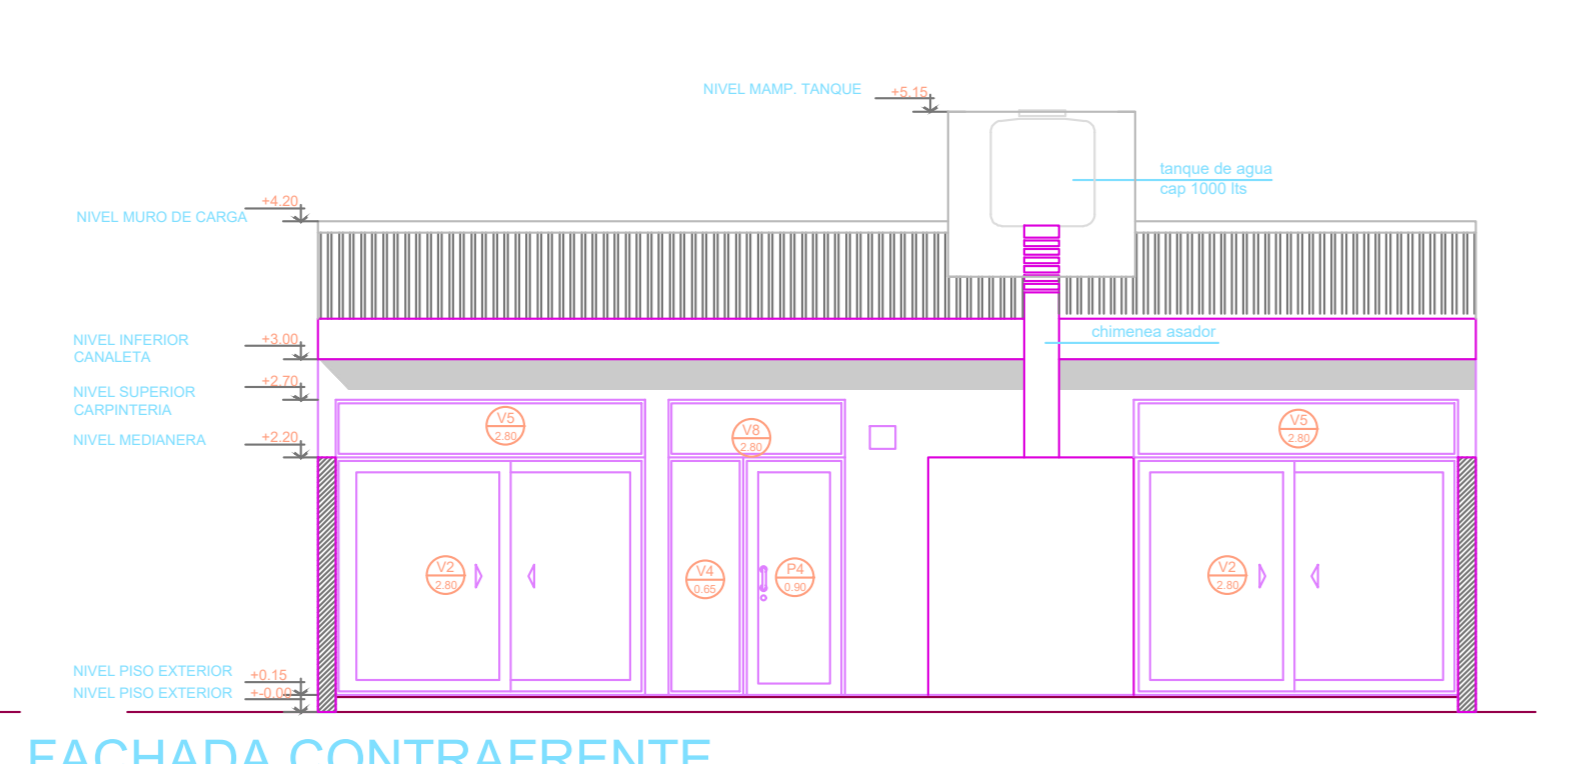


FACHADA CONTRAFRENTE

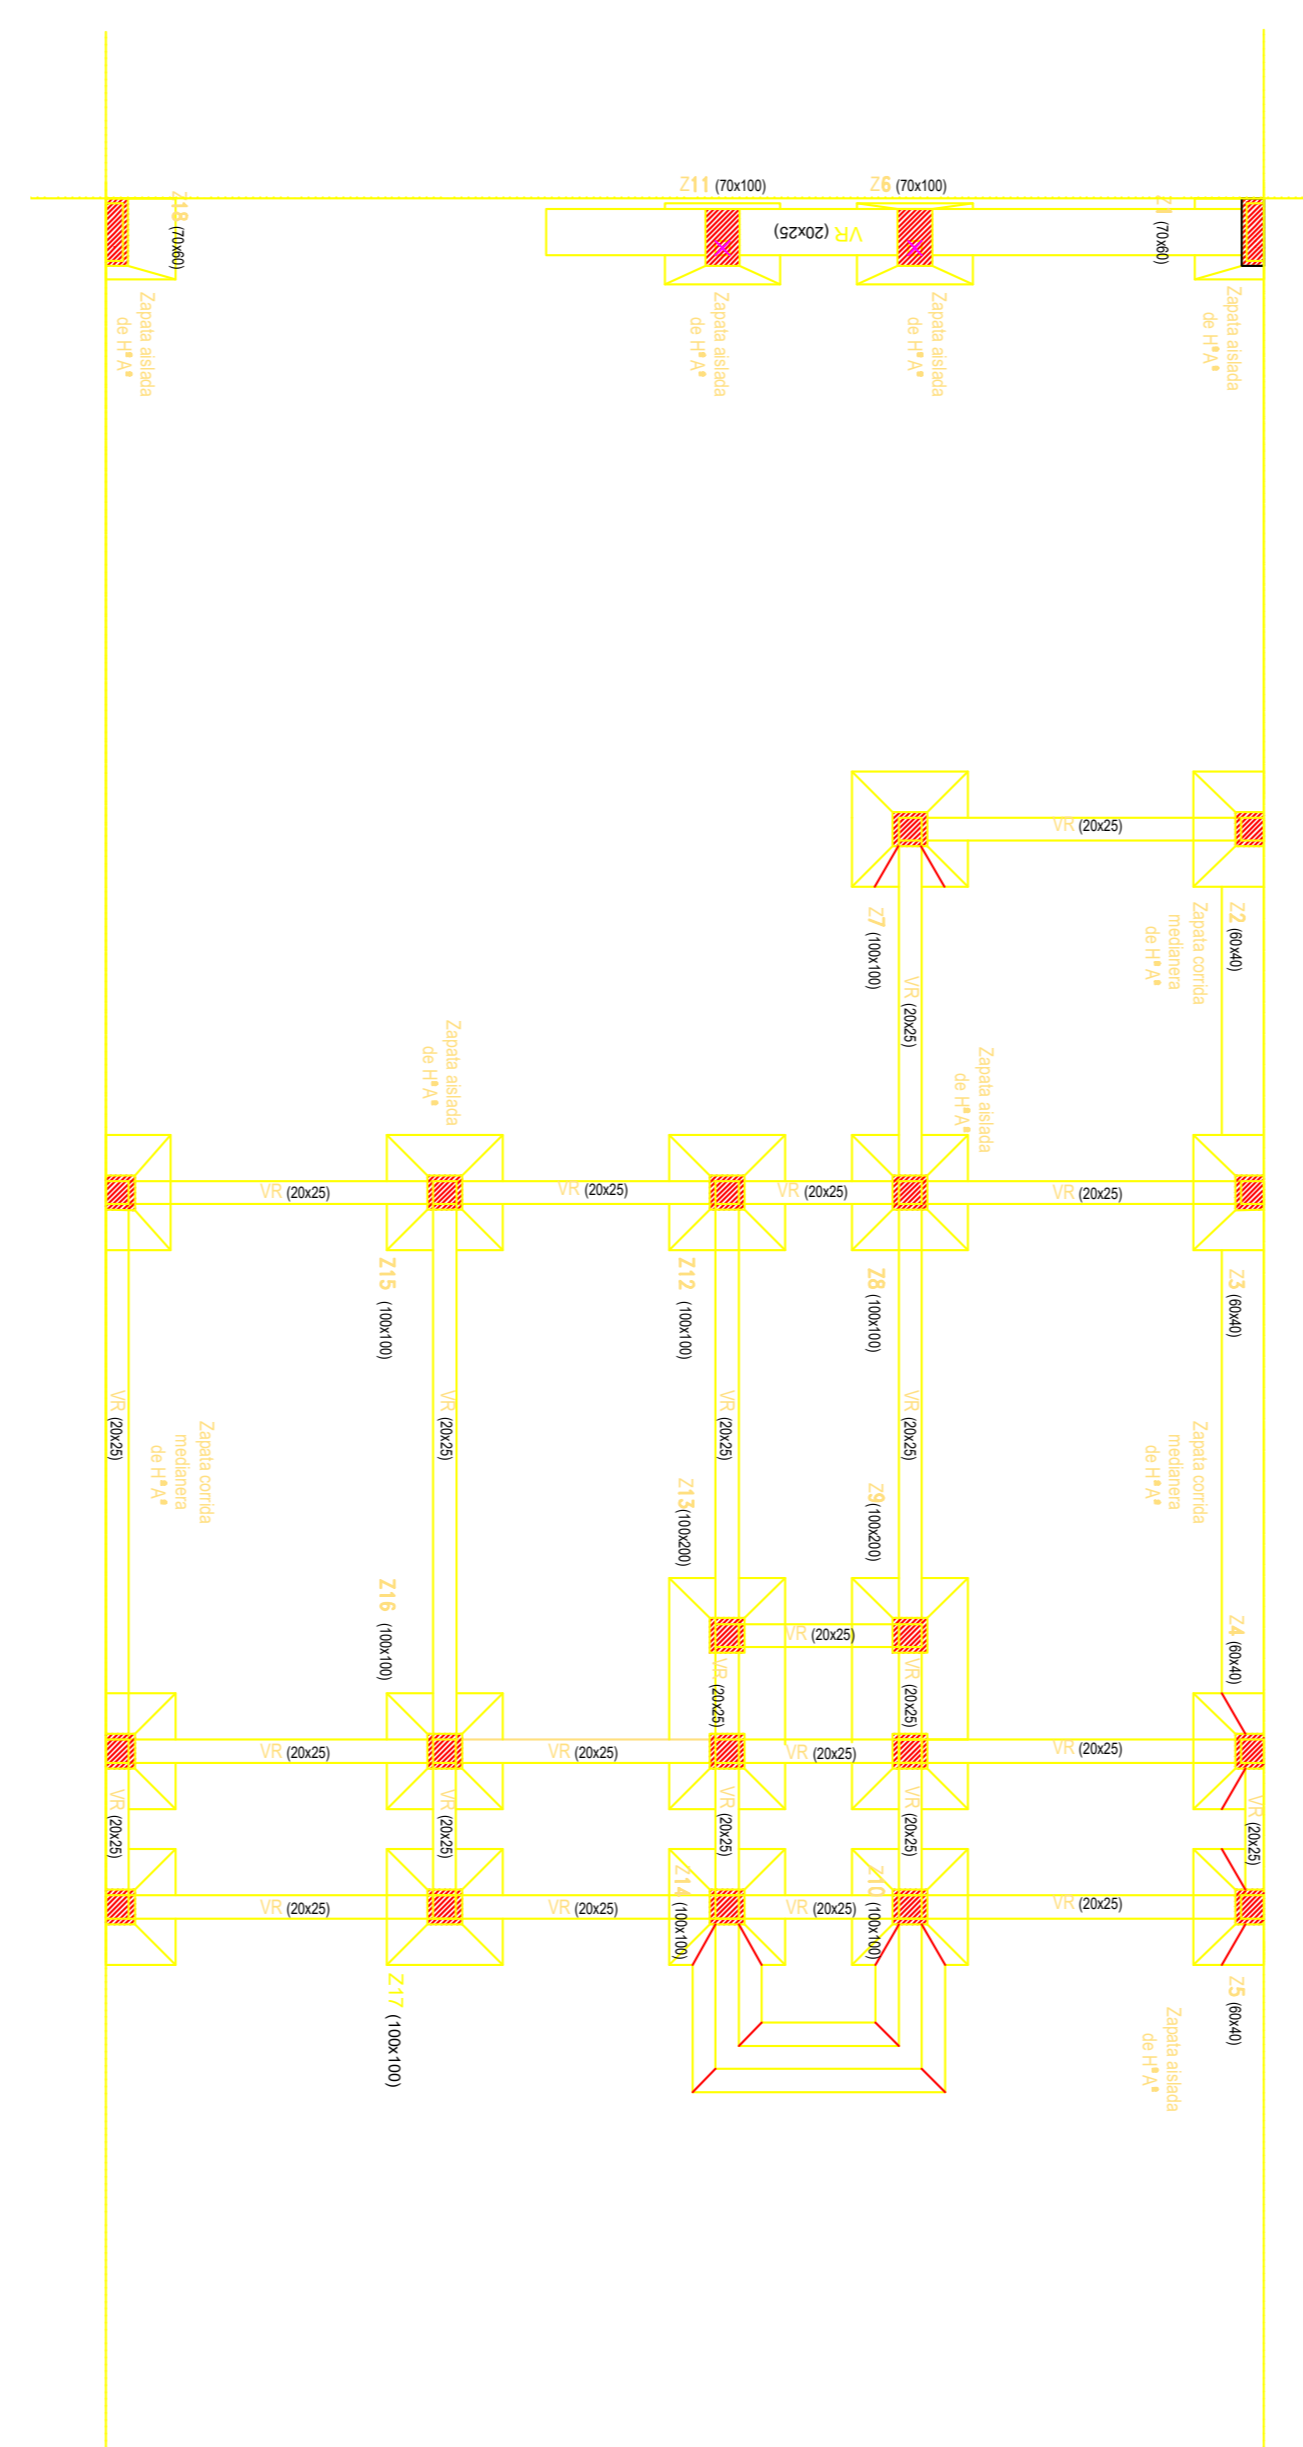

PLANTA DE FUNDACIONES

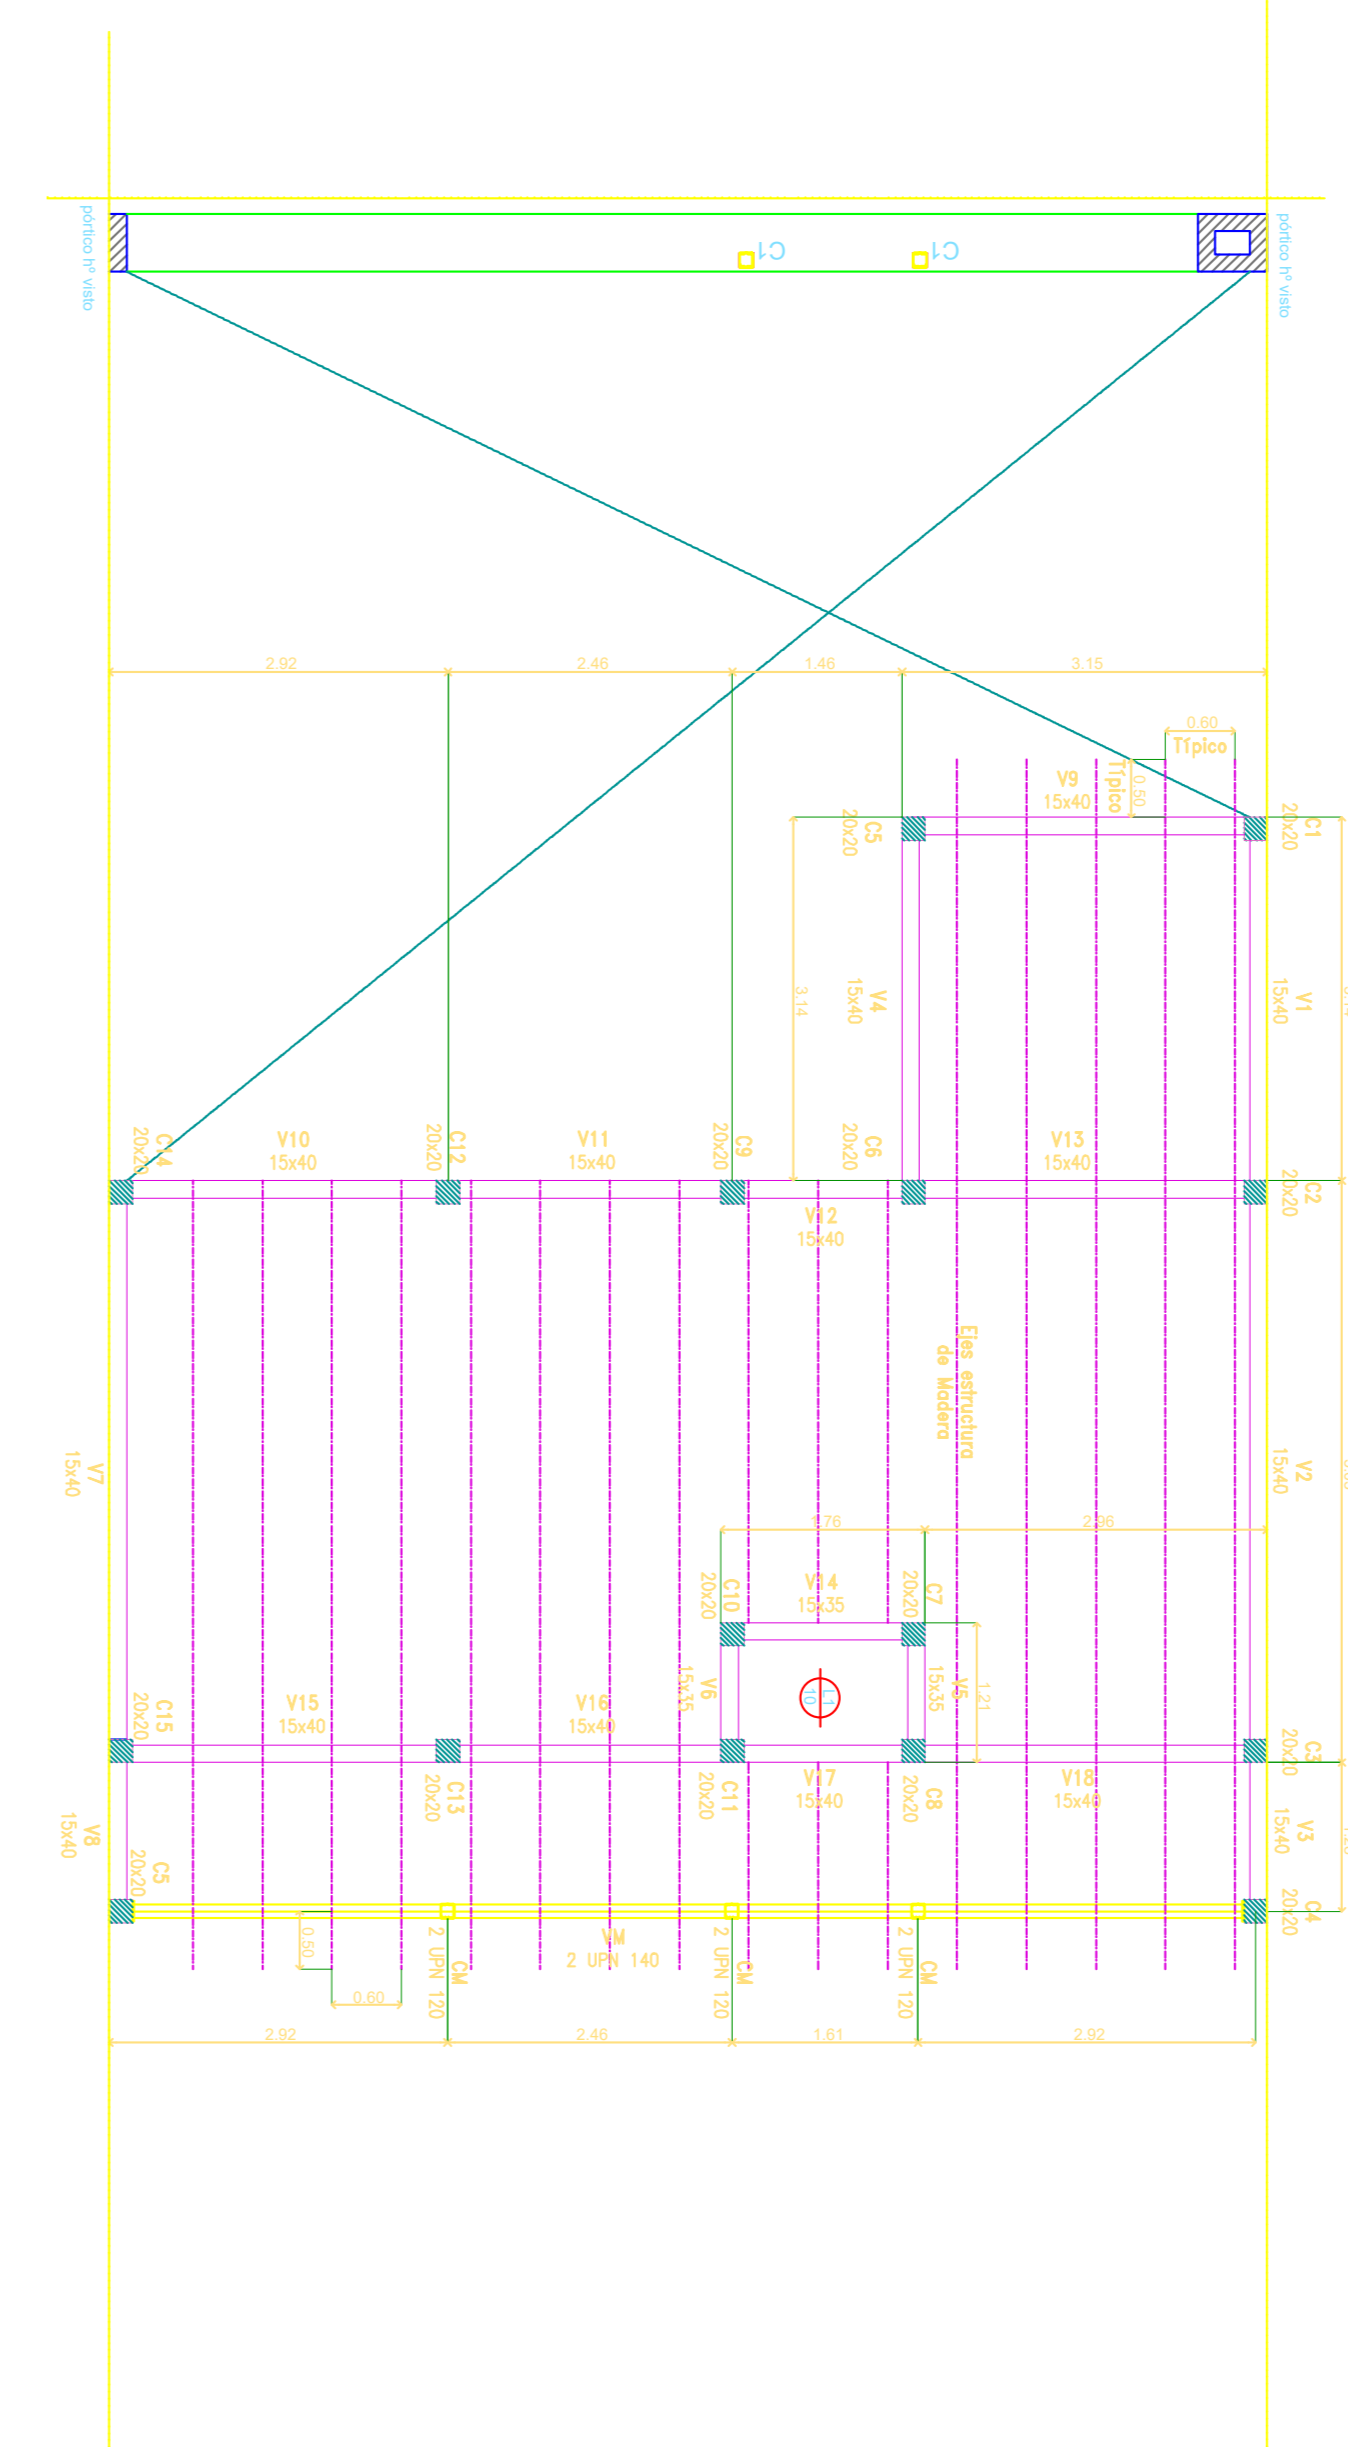

PLANTA DE ESTRUCTURA SOBRE PB

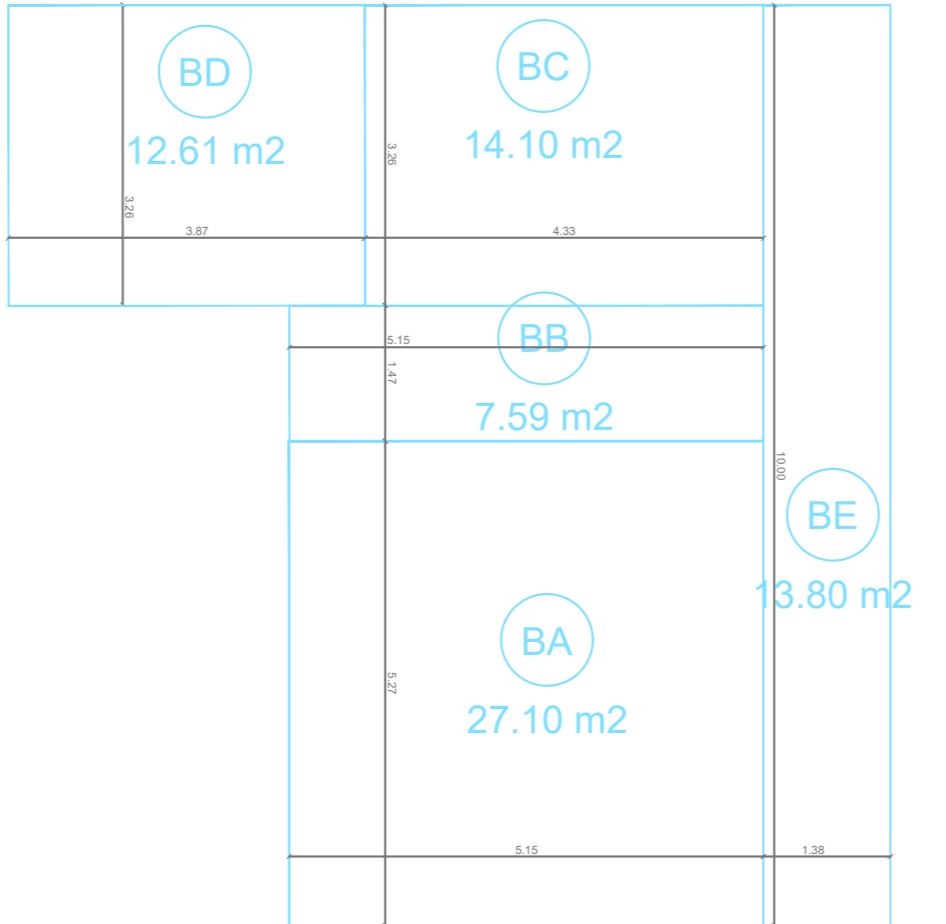

PLANILLA DE SUPERFICIES

PLANILLA DE ILUMINACIÓN Y VENTILACIÓN

LOCALES	N°	DESTINO	ÁREA	ILUMINACIÓN	VENTILACIÓN	OBSERVACIONES
			m2	COEF. NEC. PROJ	COEF. NEC. PROJ	
01	HALL DE ACCESO					
02	COMEDOR	12.54	20%	2.50	6.87	5% 0.62 5.73 CUMPLE ART. 4.6.6.1
03	COCINA	8.03	20%	1.60	3.91	5% 0.40 1.75 CUMPLE ART. 4.6.6.1
04	BAÑO	3.67	20%	0.73	0.88	5% 0.18 0.62 CUMPLE ART. 4.6.6.1
05	DORMITORIO	10.52	20%	2.10	6.86	5% 0.53 3.43 CUMPLE ART. 4.6.6.1
06	DORMITORIO	9.19	20%	1.83	6.86	5% 0.46 3.43 CUMPLE ART. 4.6.6.1
07	GALERIA PATIO	13.38				
08	JARDIN	20.77				
09	ESTACIONAMIENTO	10.11				
10	VEREDA ACCESO	5.39				

2 DORM.	LADOS	ÁREA
	1 2	
BA	5.27 5.15	BA 27.10
BB	1.47 5.15	BB 7.59
BC	3.26 4.33	BC 14.10
BD	3.26 3.87	BD 12.61
BE	10.00 1.38	BE 13.80
TOTAL CUB.		61.4
TOTAL SEMICUB.		13.80

Expediente Anterior: N° Partida Municipal: N°

OBRA: NUEVA
DESTINO: VIVIENDA UNIFAMILIAR
PROPIEDAD DE:

CALLE:
LOCALIDAD:
PARTIDO:

ESCALA: 1:100

Lote	Manzana	Services Sanitarios	Agua:	Cloaca:	ZONIFICACIÓN
Circuns.	Sección	Fracción	Parcela	Parcela	

UBICACIÓN	SUPERFICIES:
TERRENO:	M2
CUBIERTA:	M2
SEMICUB.:	M2
LIBRE:	M2

LA APROBACIÓN DE LOS PLANOS NO IMPLICA LA HABILITACIÓN DE LA FINCA Y/O LOCALES

FIRMA: _____
PROPIETARIO:

FIRMA: _____
PROYECTO

FIRMA: _____
DIRECCIÓN DE OBRA

REFERENCIAS

■ A CONSTRUIR